

MAPA SYTUACYJNO-WYSOKOŚCIOWA

SKALA 1 : 500

woj: wielkopolskie
powiat: kaliski
gmina: Godziesze Wielkie
obręb: GODZIESZE WIELKIE
działka: 297/9 am.2
działka: 296/9 am.2
sekcja: 444.142.254



BIURO GŁÓWNE
GEODEZYJNO-KARTOGRAFICZNYCH
DANUTA FILIPOWICZ
Szale, ul. Kaliska 127
62-800 Opatówek, tel. (0-62) 761-46-76
NIP 618-100-84-67 REGON 250522756

GEODETA UPRAWNIONY

Danuta Filipowicz
UPR. NR 1224 GUGW Warszawa

Mapę przeskalowano fotomechanicznie ze skali 1:1000 do skali 1:500

Szkie orientacyjny
Skala 1 : 25 000

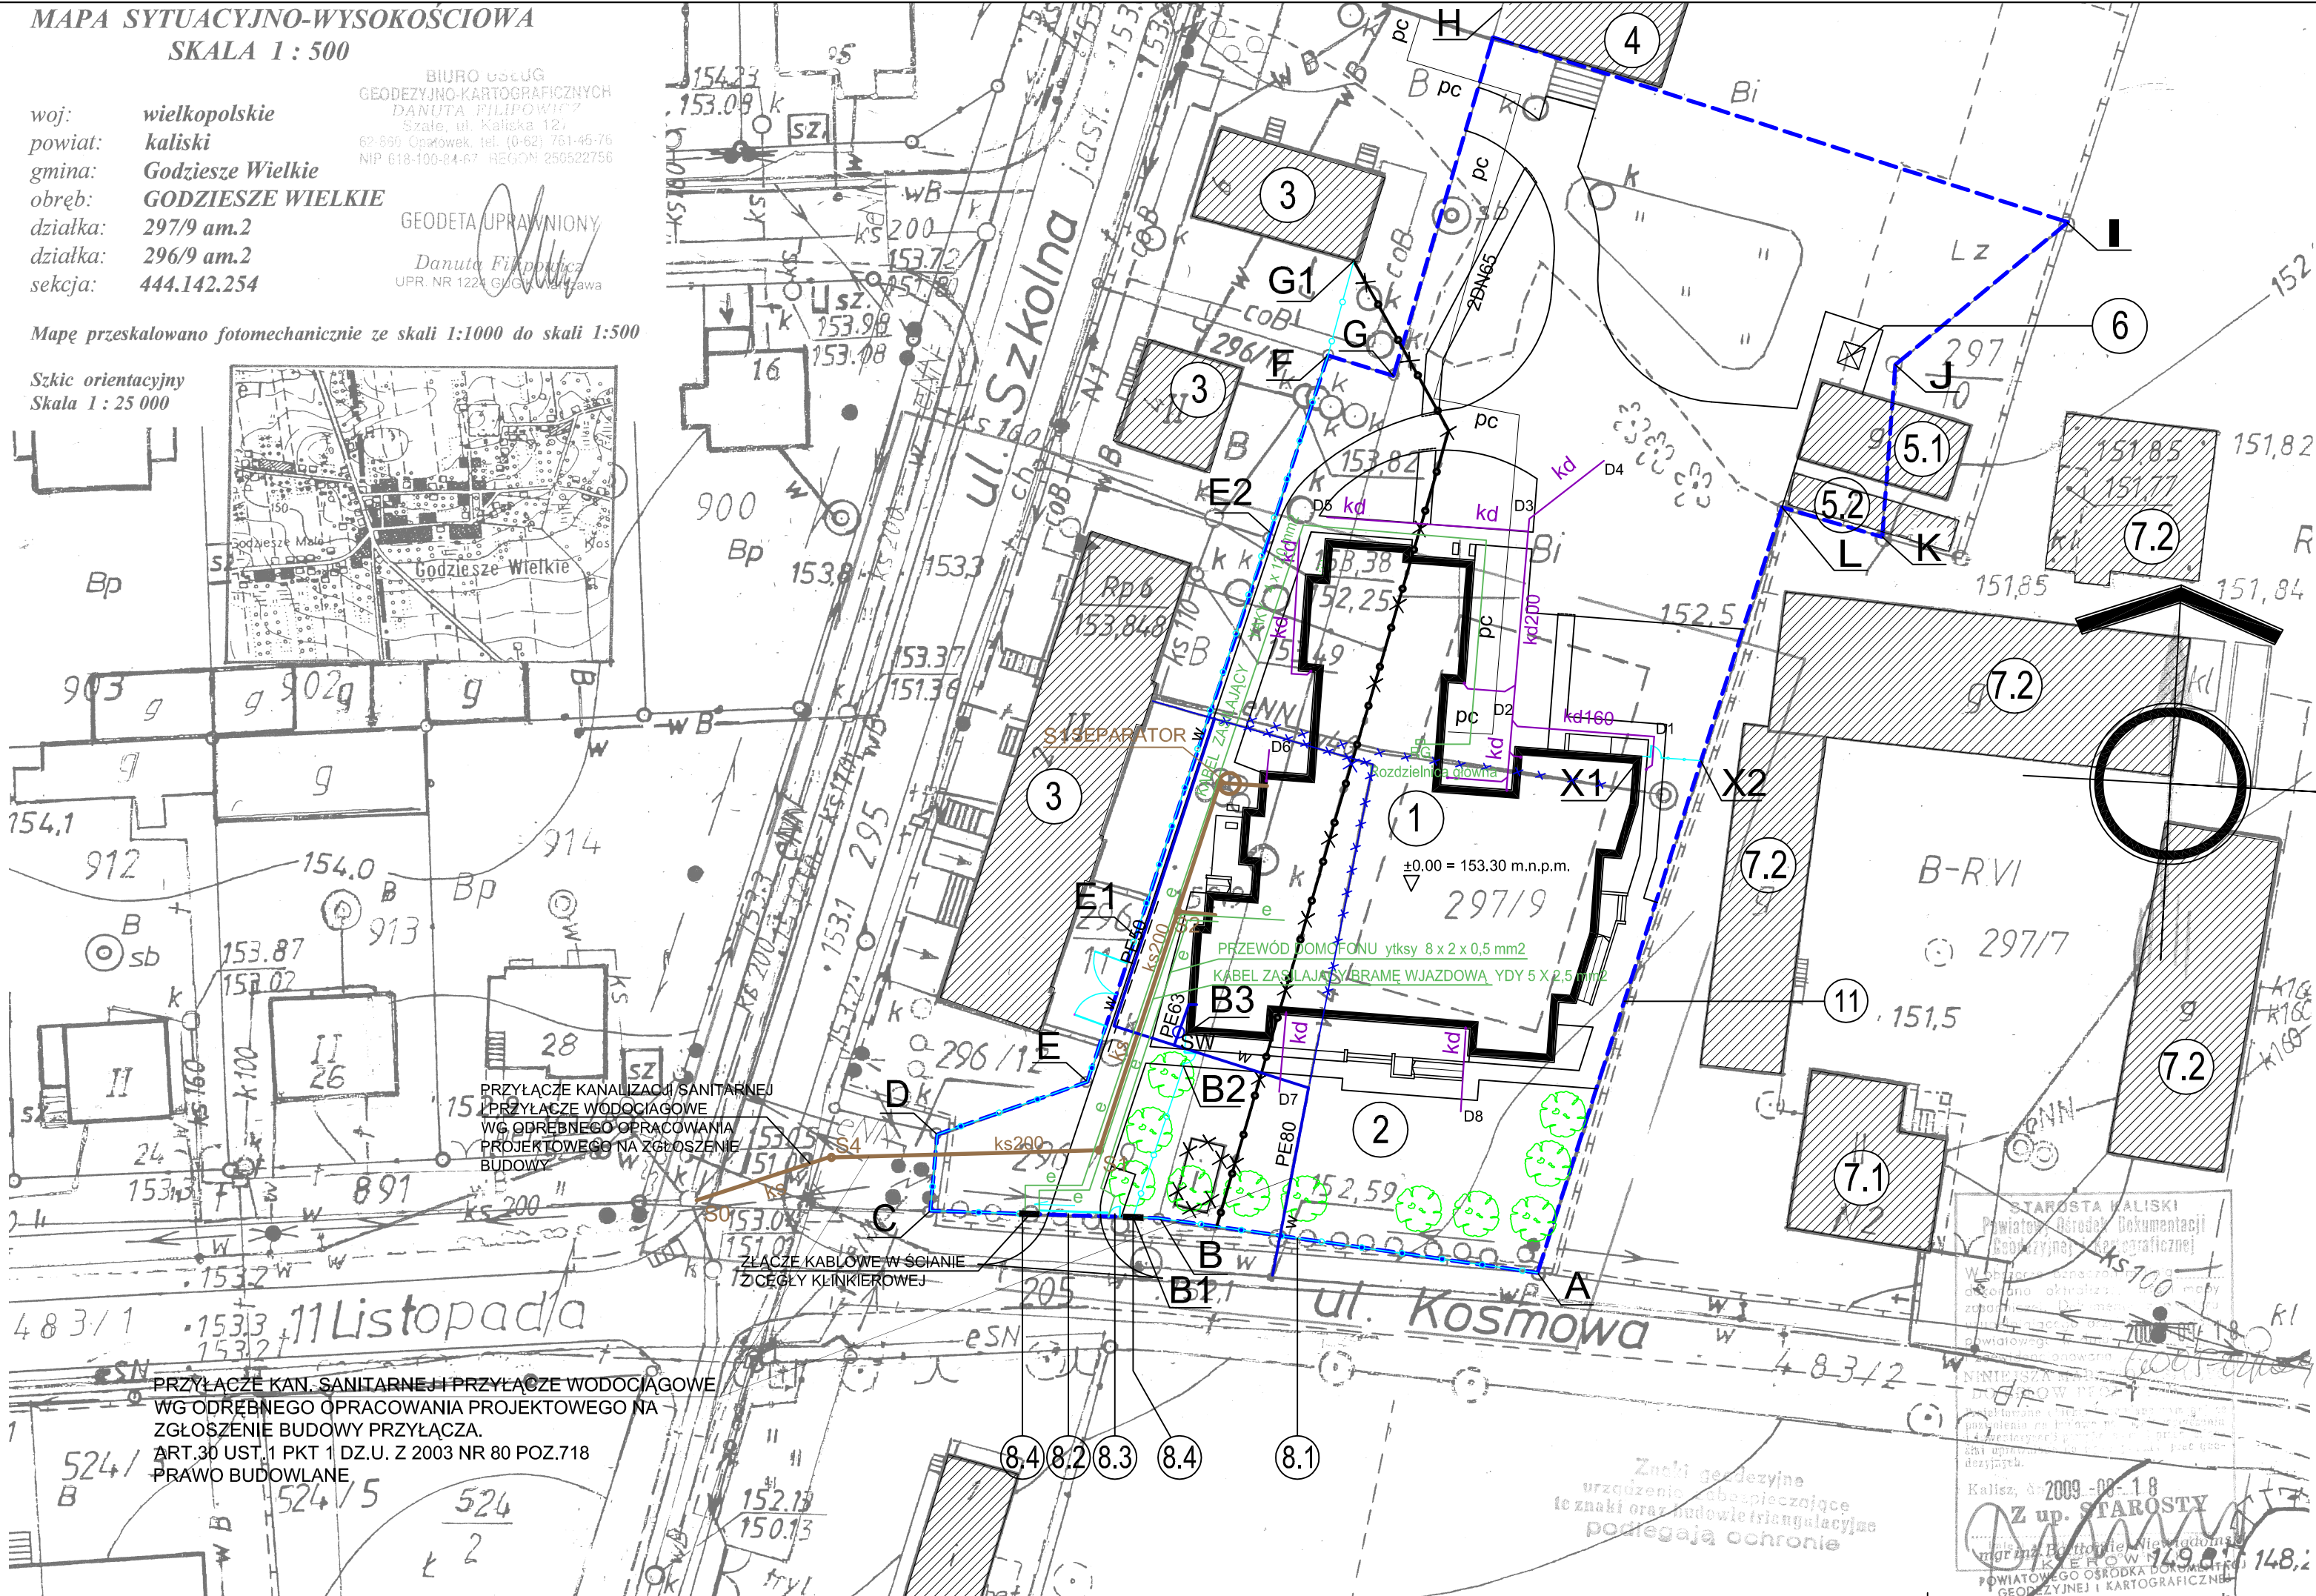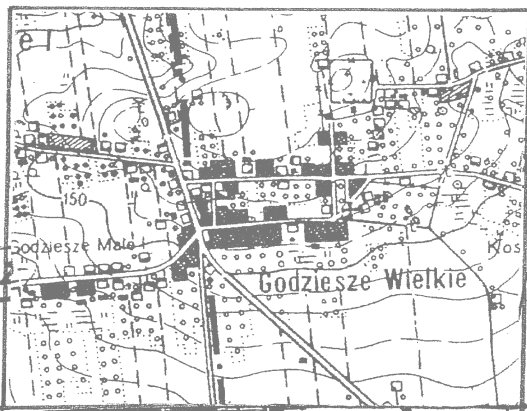

LEGENDA:

- PROJEKTOWANY BUDYNEK PRZEDSZKOLA
- PROJEKTOWANY PLAC ZABAW DLA DZIECI
- BUDYNKI MIESZKALNE ISTNIEJĄCE
- BUDYNEK SZKOŁY ISTNIEJĄCY
- 5.1 BUDYNEK SANITARNY SZKOŁY ISTNIEJĄCY (NIECZYNNY)
- 5.2 BUDYNEK GOSPODARCZY SZKOŁY ISTNIEJĄCY
6. MIEJSCE NA GROMADZENIE ODPADKÓW STAŁYCH - CEMIENNIK
- 7.1 BUDYNEK MIESZKALNY W ZABUDOWIE ZAGRODOWEJ ISTNIEJĄCY
- 7.2 BUDYNKI ZAGRODOWE ISTNIEJĄCE
- 8.1 ISTNIEJĄCE FRONTOWE OGRODZENIE DO ODNOWIENIA
- 8.2 PROJEKTOWANA BRAMA PRZESUWNA SZER. 6,0 m
- 8.3 PROJEKTOWANA FURTKA ROZWIERALNA SZER. 1,0 m
- 8.4 PROJEKTOWANE FRAGMENTY OGRODZENIA JAKO MURKI Z CEGŁY KLINKIEROWEJ
- 9.1 PROJEKTOWANE OGRODZENIE BOCZNE - PANELOWE W SYSTEMIE NP. PLASTMET
- 9.2 PROJEKTOWANA BRAMA ROZWIERALNA SZER. 6,0 m
- 9.3 PROJEKTOWANE OGRODZENIE DREWNIANE - PŁOT LAMELOWY PRZEPLATANY POD ZIELENIACĄ
10. PROJEKTOWANE OGRODZENIE WEWNĘTRZNE Z FURTką SZER. 1,0 m PANELOWE W SYSTEMIE NP. PLASTMET
11. ISTNIEJĄCE OGRODZENIE BOCZNE Z PŁYT BETONOWYCH

OZNACZENIA:

A	L	Granice inwestycji
		Budynki istniejące
		Budynki projektowane
		Projektowane wyburzenia i rozbiórki

OZNACZENIA:

- w przyłącze wody
ks zewnętrzna kanalizacja sanitarna i przyłącze
kd zewnętrzna kanalizacja deszczowa
pc przyłącze ciepłe preizolowane n/p
e instalacje elektryczne
SW studzienka wodomierzowa
S1 separator tłuszczów i skrobii

*** istniejące instalacje do wycięcia lub rozbiórki
WODY DESZCZOWE ROZSĄCZANE PO GRUNCIE
RURAMI DRENARSKIMI dn 113

PLANSZA ZBIORCZA SIECI

NINIEJSZE OPRACOWANIE ZOSTAŁO WYKONANE ZA POMOCĄ LICENCJONOWANEGO OPROGRAMOWANIA
AUTOCAD LT 2009 nr seryjny: 348-09198654

PROJEKT ZAGOSPODAROWANIA TERENU		Skala: 1:500
Stadium: PROJEKT BUDOWLANY	Branża: URBANISTYKA	Data: GRUDZIEŃ 2009
Nazwa obiektu:	BUDYNEK PRZEDSZKOLA	
Adres obiektu:	62 - 872 Godziesze Małe, ul. Kosmowa, ul. Kordeckiego Godziesze Wielkie dz. nr 296/9, 297/9	
Projektant:	mgr inż. arch. Paweł A. Woźniak upr. NB/07342/67/98 UPRAWNIENIA BUDOWLANE DO PROJEKTOWANIA BEZ OGRANICZEN W BRANŻY ARCHITEKTONICZNEJ	Podpis:
Asystent proj.:	mgr inż. Michałina Sikora inż. Błażej Rogalski	Podpis:
Sprawdzający:	mgr inż. arch. Marek Nadachowski upr. nr 7131/5/P/2002 UPRAWNIENIA BUDOWLANE DO PROJEKTOWANIA BEZ OGRANICZEN W BRANŻY ARCHITEKTONICZNEJ	Podpis:
ASP-96 ARCHITEKTONICZNE STUDIO PROJEKTOWE mgr inż. arch. PAWEŁ A. WOŹNIAK ul. Majdan 1/10, 63-400 Ostrów Wielkopolski, tel. 62 735 2773, fax. 62 735 9283, e-mail: asp-96@wp.pl		Rys. nr: U2