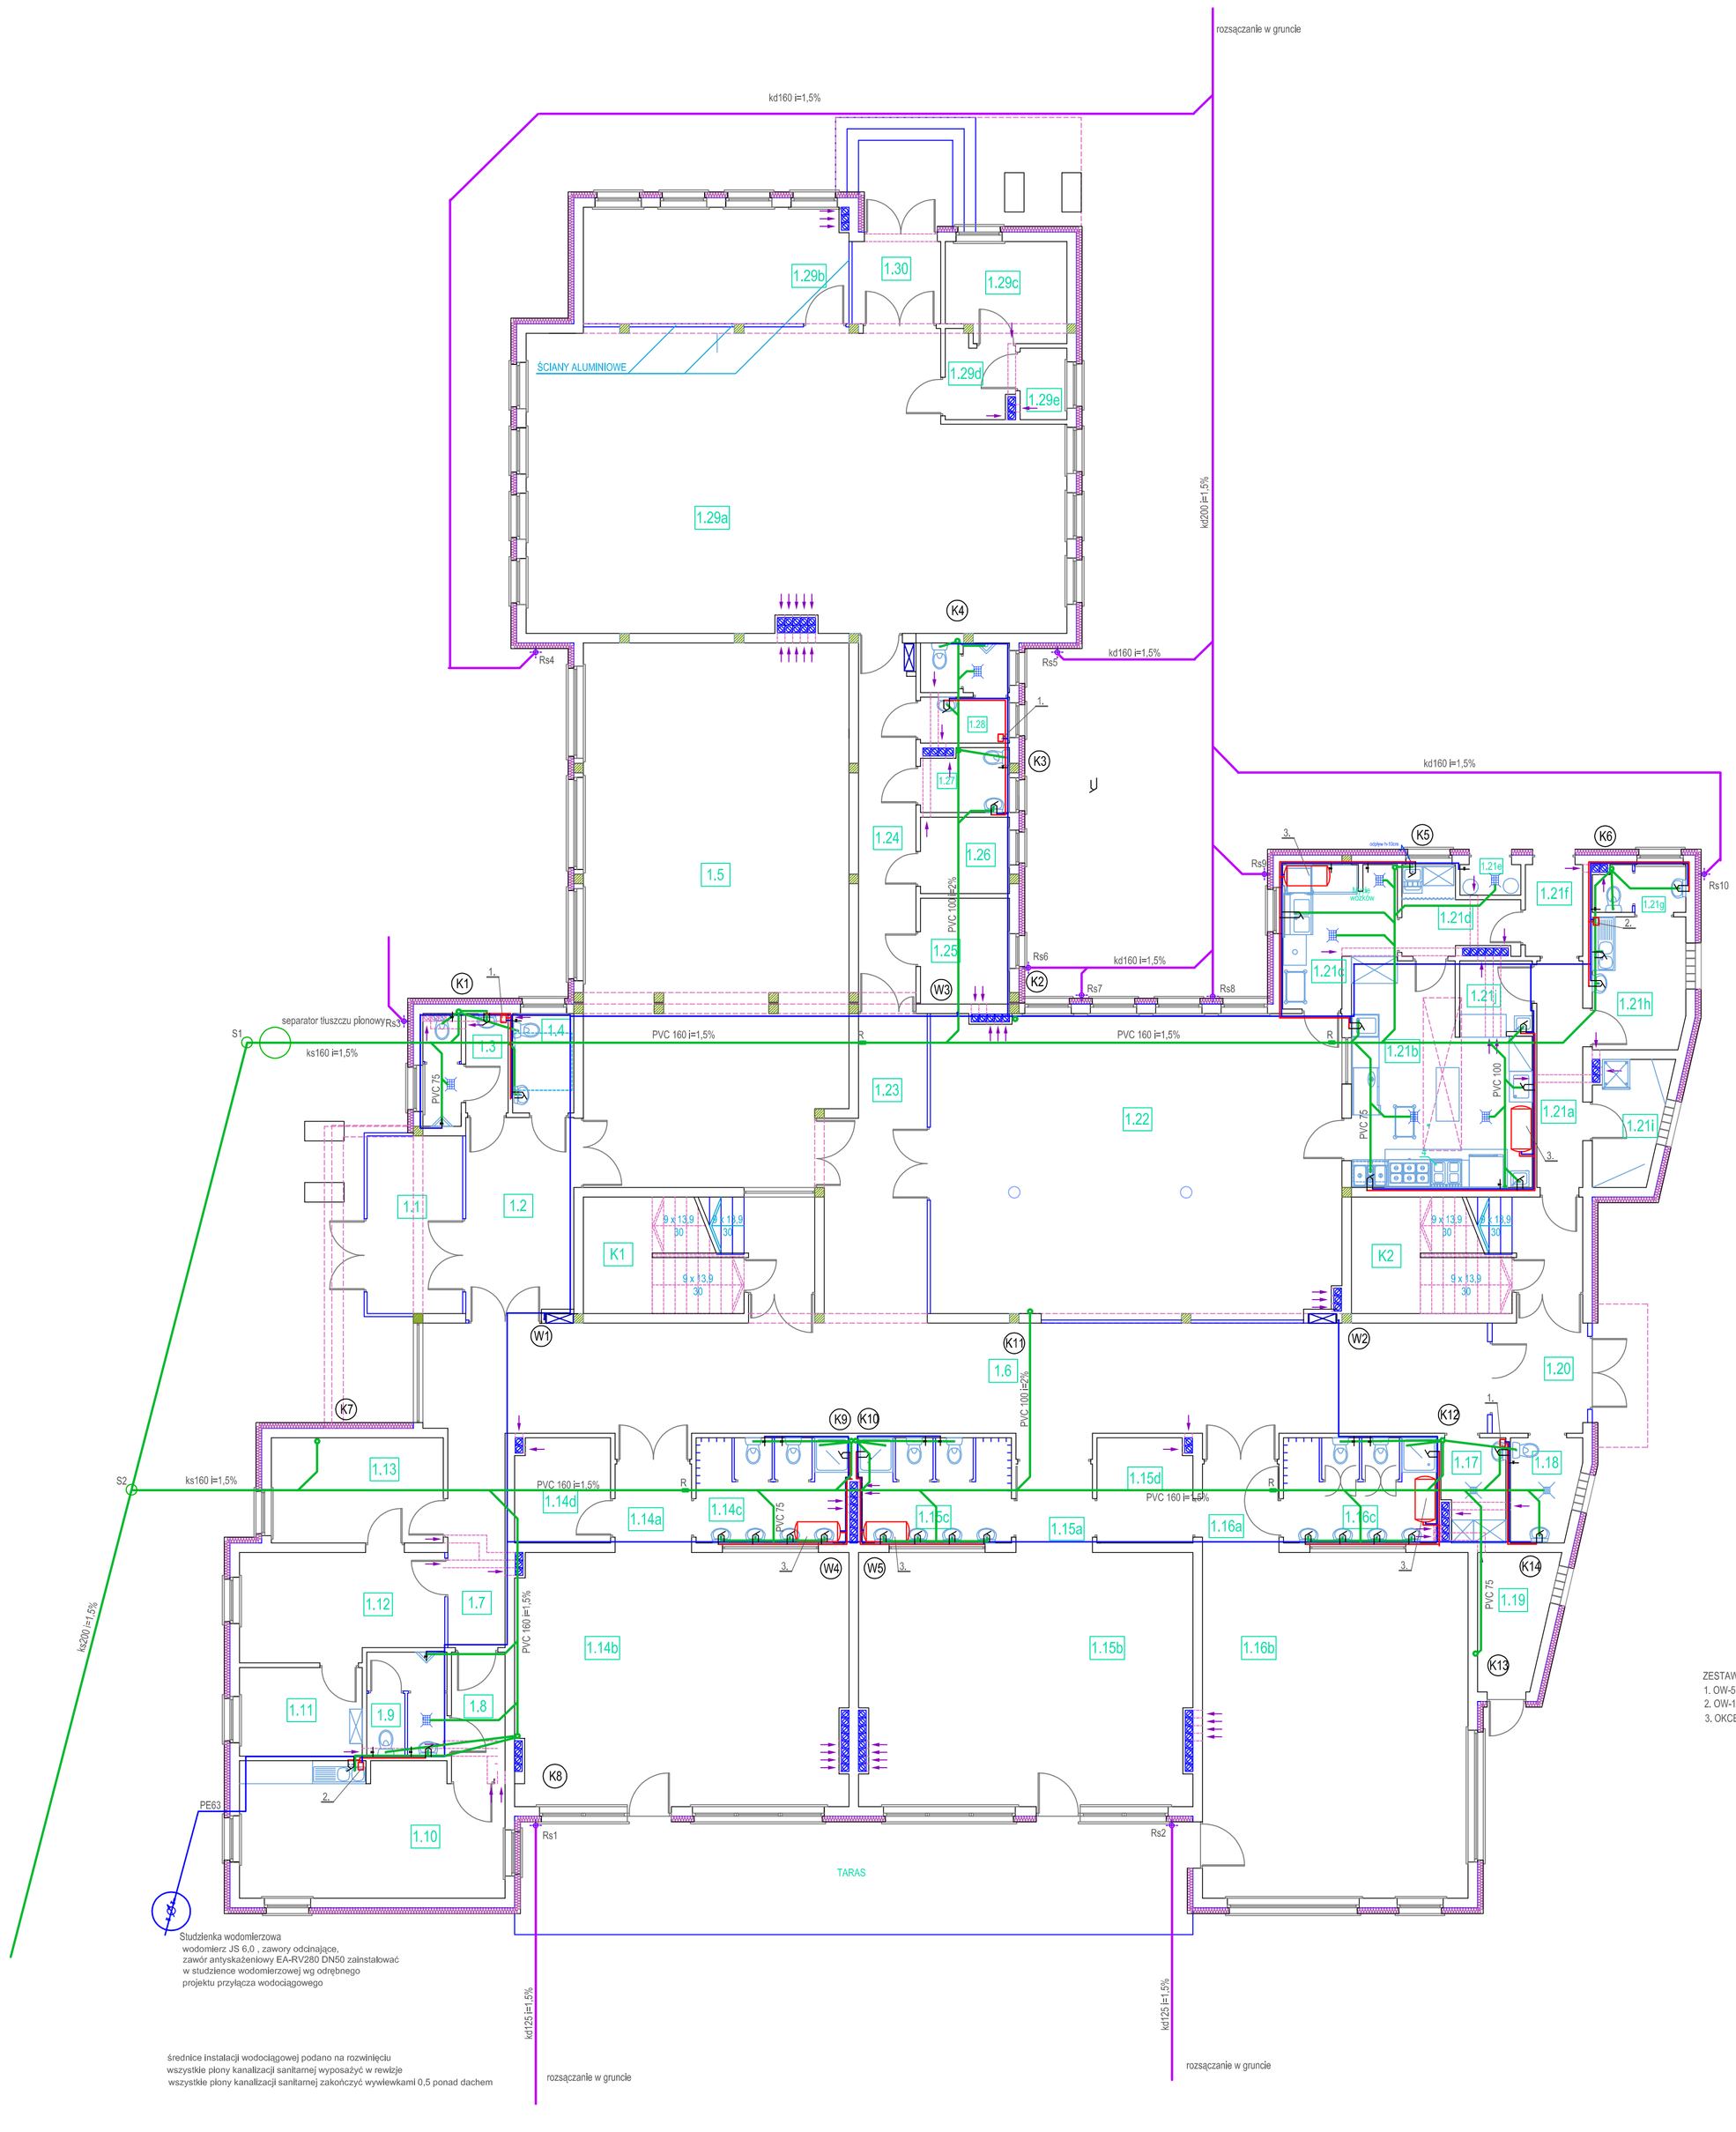

BILANS PRZYZIEMIA			
LP.	NAZWA POMIESZCZENIA	RODZAJ POSADZKI	POW. [m²]
1.1	WIATROŁAP	płytki ceramiczne	11,60
1.2	HALL WEJŚCIOWY DLA RODZICÓW	płytki ceramiczne	14,50
1.3	WC RODZICÓW	płytki ceramiczne	5,90
1.4	WC NIEPEŁNOSPRAWNEGO	płytki ceramiczne	4,20
1.5	SZATNIA DLA DZIECI	płytki ceramiczne	97,20
1.6	KORYTARZ	płytki ceramiczne	84,30
1.7	KOMUNIKACJA	płytki ceramiczne	8,50
1.8	KORYTARZ	płytki ceramiczne	4,40
1.9	WC OPIEKUNÓW	płytki ceramiczne	5,70
1.10	POKÓJ OPIEKUNÓW	panele podłogowe	24,00
1.11	ARCHIWUM	panele podłogowe	7,40
1.12	SEKRETARIAT	panele podłogowe	14,70
1.13	GABINET DYREKTORA	panele podłogowe	12,40
1.14	a PRZEDSIONEK	wykładzina PCW	4,60
	b SALA 3-4 LATKÓW	wykładzina PCW	57,20
	c SANITARIAT	płytki ceramiczne	10,80
	d MAGAZYN LEŻAKÓW	wykładzina PCW	6,80
1.15	a PRZEDSIONEK	wykładzina PCW	4,60
	b SALA 3-4 LATKÓW	wykładzina PCW	57,20
	c SANITARIAT	płytki ceramiczne	10,80
	d MAGAZYN LEŻAKÓW	wykładzina PCW	6,80
1.16	a PRZEDSIONEK	wykładzina PCW	4,60
	b SALA 5-CIO LATKÓW	wykładzina PCW	62,50
	c SANITARIAT	płytki ceramiczne	10,80
1.17	POMIESZCZENIE PORZĄDKOWE	płytki ceramiczne	4,40
1.18	WC NIEPEŁNOSPRAWNEGO	płytki ceramiczne	4,70
1.19	MAGAZYN NA ZABAWKI OGRODOWE	płytki ceramiczne	6,50
1.20	WIATROŁAP	płytki ceramiczne	7,20
1.21	a KOMUNIKACJA	płytki ceramiczne	7,30
	b KUCHNIA	płytki ceramiczne	24,00
	c ZMYWALNIA	płytki ceramiczne	9,30
	d POMIESZCZENIE ZMYWANIA TERMOSÓW	płytki ceramiczne	5,50
	e POMIESZCZENIE NA ODPADKI	płytki ceramiczne	1,30
	f WIATROŁAP	płytki ceramiczne	3,60
	g WC PRACOWNIKÓW	płytki ceramiczne	2,90
	h POMIESZCZENIE SOCJALNE	płytki ceramiczne	8,40
	i MAGAZYN PODRĘCZNY KUCHNI	płytki ceramiczne	5,80
	j PRZYJĘCIE TERMOSÓW	płytki ceramiczne	3,50
1.22	JADALNIA	płytki ceramiczne	85,30
1.23	KOMUNIKACJA	płytki ceramiczne	19,80
1.24	KORYTARZ	płytki ceramiczne	14,80
1.25	MAGAZYN JADALNI	płytki ceramiczne	6,40
1.26	POMIESZCZENIE TECHNICZNE	płytki ceramiczne	4,70
1.27	WC NIEPEŁNOSPRAWNEGO	płytki ceramiczne	3,70
1.28	SANITARIAT	płytki ceramiczne	5,90
1.29	a BIBLIOTEKA I SALA KOMPUTEROWA	wykładzina PCW	102,70
	b CZYTELNIA	wykładzina PCW	21,00
	c POMIESZCZENIE BIUROWE	panele podłogowe	8,10
	d POMIESZCZENIE NA KSERO	panele podłogowe	3,60
	e POMIESZCZENIE NA SERWER	panele podłogowe	2,30
1.30	WIATROŁAP	płytki ceramiczne	5,00
K1	KLATKA SCHODOWA	płytki ceramiczne	9,20
K2	KLATKA SCHODOWA	płytki ceramiczne	9,20
	RAZEM:		928,00

ZESTAWIENIE TYPÓW PODGRZEWACZY C.W.U.
1. OW-5B+ Bławar 5l 1,5 kW
2. OW-10B+ Bławar 10l 1,5 kW
3. OKCEV100 100l Termysstem 2,0 kW

RZUT PRZYZIEMIA
INSTALACJA WEWN. WOD-KAN

Skala: 1:100

Stadium:	Branża:	Data:
PROJEKT BUDOWLANY	SANITARNA	GRUDZIEŃ 2009

Nazwa obiektu: BUDYNEK PRZEDSZKOLA

Adres obiektu: 62 - 872 Godziesze Małe, ul. Kosmowa, ul. Kordeckiego Godziesze Wielkie dz. nr 296/9, 297/9

Projektant: mgr inż. Piotr Peregudowski upr. nr 426/ 94/ UW UPRAWNIENIA DO PROJEKTOWANIA W SPECJALNOŚCI INSTALACYJNO – INŻYNIERYJNEJ W ZAKRESIE SIECI I INSTALACJI SANITARNYCH — Podpis:

Sprawdzający.: mgr inż. Andrzej Petryklewicz upr. nr 34/ 82 /WBPP UPRAWNIENIA DO PROJEKTOWANIA W SPECJALNOŚCI INSTALACYJNO – INŻYNIERYJNEJ W ZAKRESIE SIECI I INSTALACJI SANITARNYCH — Podpis:

Asystent: mgr inż. Gabriela Andraka

ASP-96 ARCHITEKTONICZNE STUDIO PROJEKTOWE
mgr inż. arch. PAWEŁ A. WOŹNIAK
ul. Majdan 1/10, 63-400 Ostrów Wielkopolski, tel. 62 735 2773, fax. 62 735 9283, e-mail: asp-96@wp.pl

Rys. nr: S2