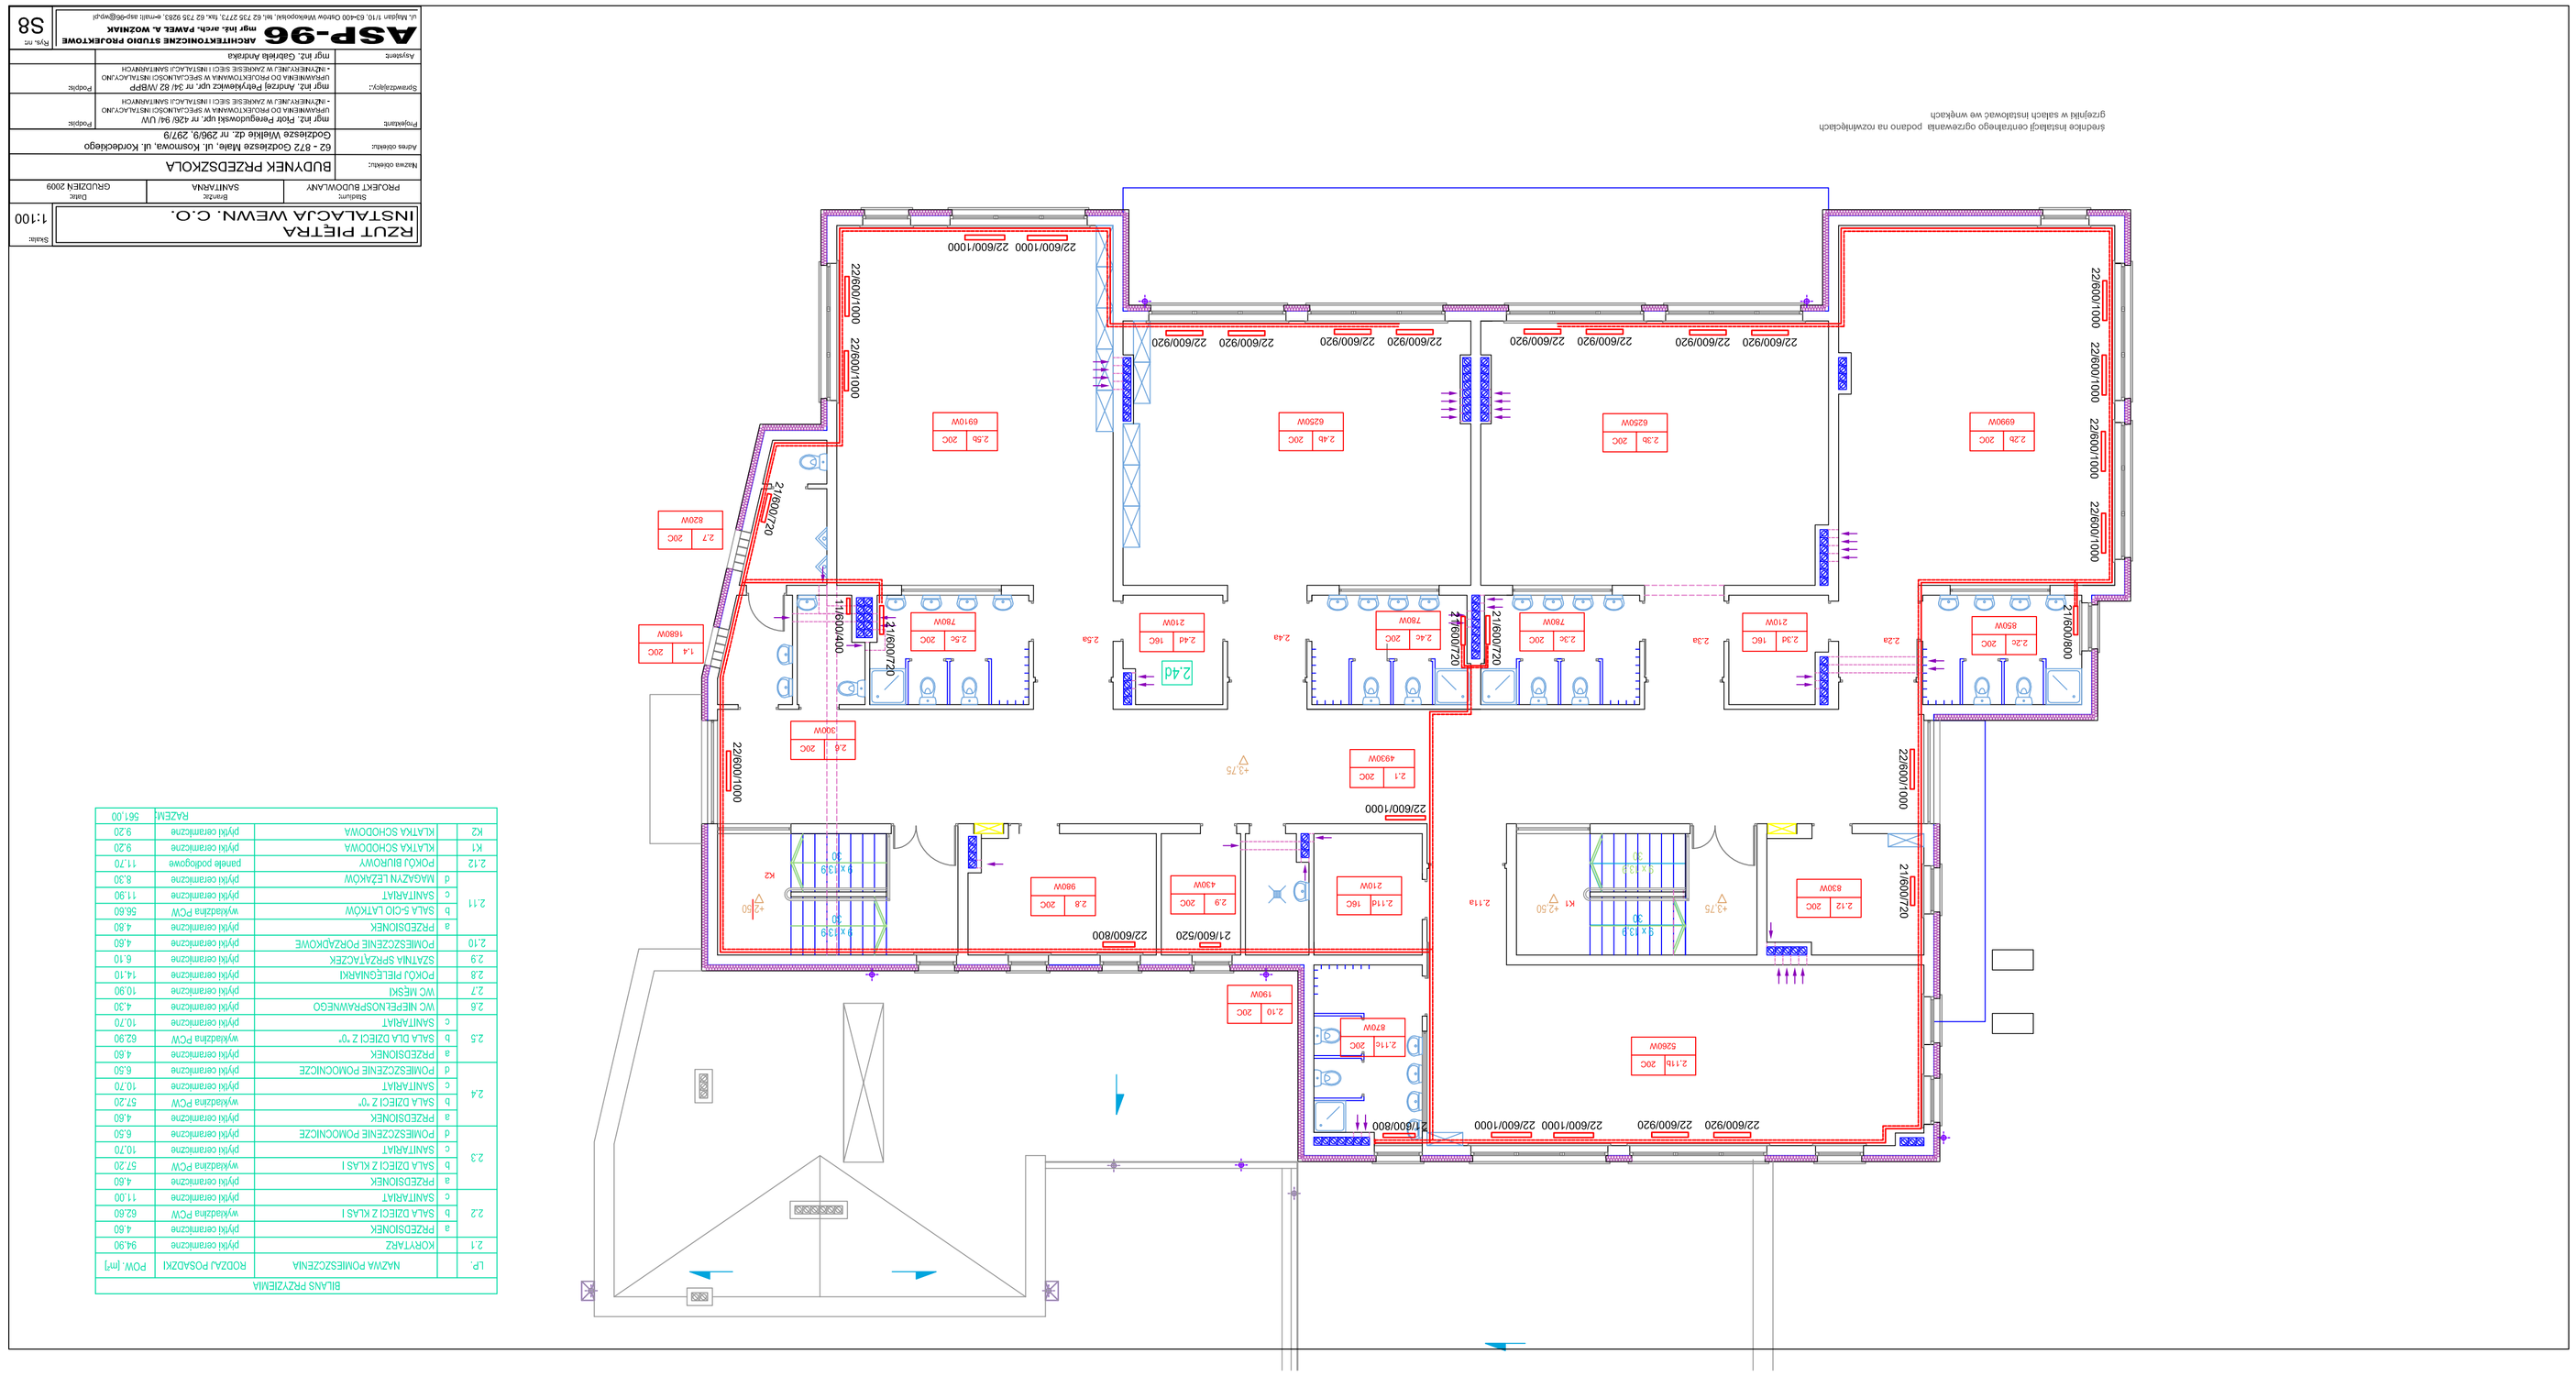

strefowe instalacji centralnego ogrzewania podano na rozwinięciach
grzejników w salach instalowac we wnętrzach

BILANS PRZYZIEMIA			
LP.		NAZWA POMIESZCZENIA	ROZKŁ. POSADZKI	POW. [m²]
2.1		KORYTARZ	płytki ceramiczne	94,90
2.2	a	PRZEDSIONEK	płytki ceramiczne	4,60
	b	SALA DZIECI Z KLAS I	wykładzina PCW	62,60
	c	SANITARIAT	płytki ceramiczne	11,00
2.3	a	PRZEDSIONEK	płytki ceramiczne	4,60
	b	SALA DZIECI Z KLAS I	wykładzina PCW	57,20
	c	SANITARIAT	płytki ceramiczne	10,70
	d	POMIESZCZENIE POMOCNICZE	płytki ceramiczne	6,50
2.4	a	PRZEDSIONEK	płytki ceramiczne	4,60
	b	SALA DZIECI Z "0"	wykładzina PCW	57,20
	c	SANITARIAT	płytki ceramiczne	10,70
	d	POMIESZCZENIE POMOCNICZE	płytki ceramiczne	6,50
2.5	a	PRZEDSIONEK	płytki ceramiczne	4,60
	b	SALA DLA DZIECI Z "0"	wykładzina PCW	62,90
	c	SANITARIAT	płytki ceramiczne	10,70
2.6		WC NIEPEŁNOSPRAWNE/OO	płytki ceramiczne	4,30
2.7		WC NIESKI	płytki ceramiczne	10,90
2.8		PCK/OJ. PIELĘGNIARKI	płytki ceramiczne	14,10
2.9		SZATNIA SPRZĄTACZEK	płytki ceramiczne	6,10
2.10		POMIESZCZENIE PORZĄDKOWE	płytki ceramiczne	4,60
2.11	a	PRZEDSIONEK	płytki ceramiczne	4,60
	b	SALA SCIO LATKÓW	wykładzina PCW	56,60
	c	SANITARIAT	płytki ceramiczne	11,50
	d	MAGAZYN LEŻAKÓW	płytki ceramiczne	8,30
2.12		PCK/OJ. BULIWY	parkiet podgowe	11,70
K1		KLATKA SCHODOWA		9,20
K2		KLATKA SCHODOWA	płytki ceramiczne	9,20
		RAZEM:		561,00

Stadium: PROJEKT BUDOWLANY	Branża: SANITARNA	Data: LIPIEC 2009	Skala: 1:100

RZUT PIĘTRA
INSTALACJA WEWN. C.O.

Nazwa obiektu:	BUDYNEK PRZEDSZKOLA
Adres obiektu:	62 - 872 Godziesze Małe, ul. Kosmowa, ul. Kordeckiego
Projektant:	Godziesze Wielkie dz. nr 2963, 2979
	mgr inż. Piotr Pawłyszewski upr. nr 420/ 94/ UW upr.nr/BEW/KO/0010/OWARA W SPECJALNOŚCI INSTALACYJNO-INŻYNIERYJNEJ W ZAKRESIE SIECI I INSTALACJI SANITARNYCH	Podpis:
Sprawdzający:	mgr inż. Andrzej Pietrykiewicz upr. nr 34/ 82/ ZWBP upr.nr/BEW/KO/0010/OWARA W SPECJALNOŚCI INSTALACYJNO-INŻYNIERYJNEJ W ZAKRESIE SIECI I INSTALACJI SANITARNYCH	Podpis:
Asystent:	mgr inż. Gabriela Andrada	

ASP-96 AGENCJA TECHNICZNE STUDIO PROJEKTOWE mgr inż. arch. PAWEŁ A. WOŹNIAK
ul. Majowa 17/3, 62-600 Ostrów Wielkopolski, tel. 62 735 2773, fax. 62 735 5053, e-mail: asp-96@wp.pl

Arkusz nr: S8