


MAPA DO CEŁÓW PROJEKTOWYCH	
Oznaczenie kancelaryjne zgłoszenia pracy geodezyjnej	GK.6640.795.2016
Nazwa miejscowości	Godziesze Małe
Identyfikator i nazwa jednostki ewidencyjnej	300704_2 Godziesze Wielkie
Identyfikator i nazwa obrębu ewidencyjnego	0004 - Godziesze Małe
Skala mapy	1:500
Sekcja mapy zasadniczej	6.160.22.07.1.3
Nazwa układu współrzędnych prostokątnych płaskich	2000 sfera 6
Nazwa układu wysokości	Kronsztadt 86
Oznaczenie granic obszaru, który był przedmiotem aktualizacji	
Informacje o służebnościach gruntowych mających wpływ na zagospodarowanie gruntów, zlokalizowanych w granicach projektowanej inwestycji	Mapę wykonano bez ustalenia służebności
Data opracowania mapy	28.11.2016 r.
Usługi Geodezyjne „Geo-Mar” Marek Pejaś ul. Lawendowa 14, 62-874 Brzeziny NIP 9680083603 REGON 251292614 tel. 606 370 231	
imię i nazwisko lub nazwa podmiotu	podpis osoby reprezentującej podmiot
Marek Pejaś, nr upr. 16788	
imię i nazwisko geodety uprawnionego	nr uprawnień i podpis geodety
Geodeta inż. Marek Pejaś	Upr. GUGIK nr 16788

Poświadczą się, że niniejszy dokument został opracowany w wyniku prac geodezyjnych i kartograficznych, których rezultaty zawiera operat techniczny wpisany do ewidencji materiałów państwowego zasobu geodezyjnego i kartograficznego	
Organ prowadzący państwowy zasób geodezyjny i kartograficzny	STAROSTA KALISKI
Identyfikator ewidencyjny materiału zasobu – operatu technicznego	P.3001.2016.7931
Data wpisania operatu technicznego do ewidencji materiałów zasobu	12.09.2016
imię, nazwisko i podpis osoby reprezentującej organ	z up. Starosta mgr inż. Bartłomiej Niewiadomski KIEROWNIK ODDZIAŁU PAŃSTWOWYCH DOKUMENTACJI GEODEZYJNEJ I KARTOGRAFICZNEJ
Znaki geodezyjne urzędzenia zabezpieczające te znaki oraz służące ich ochronie podlegają ochronie	

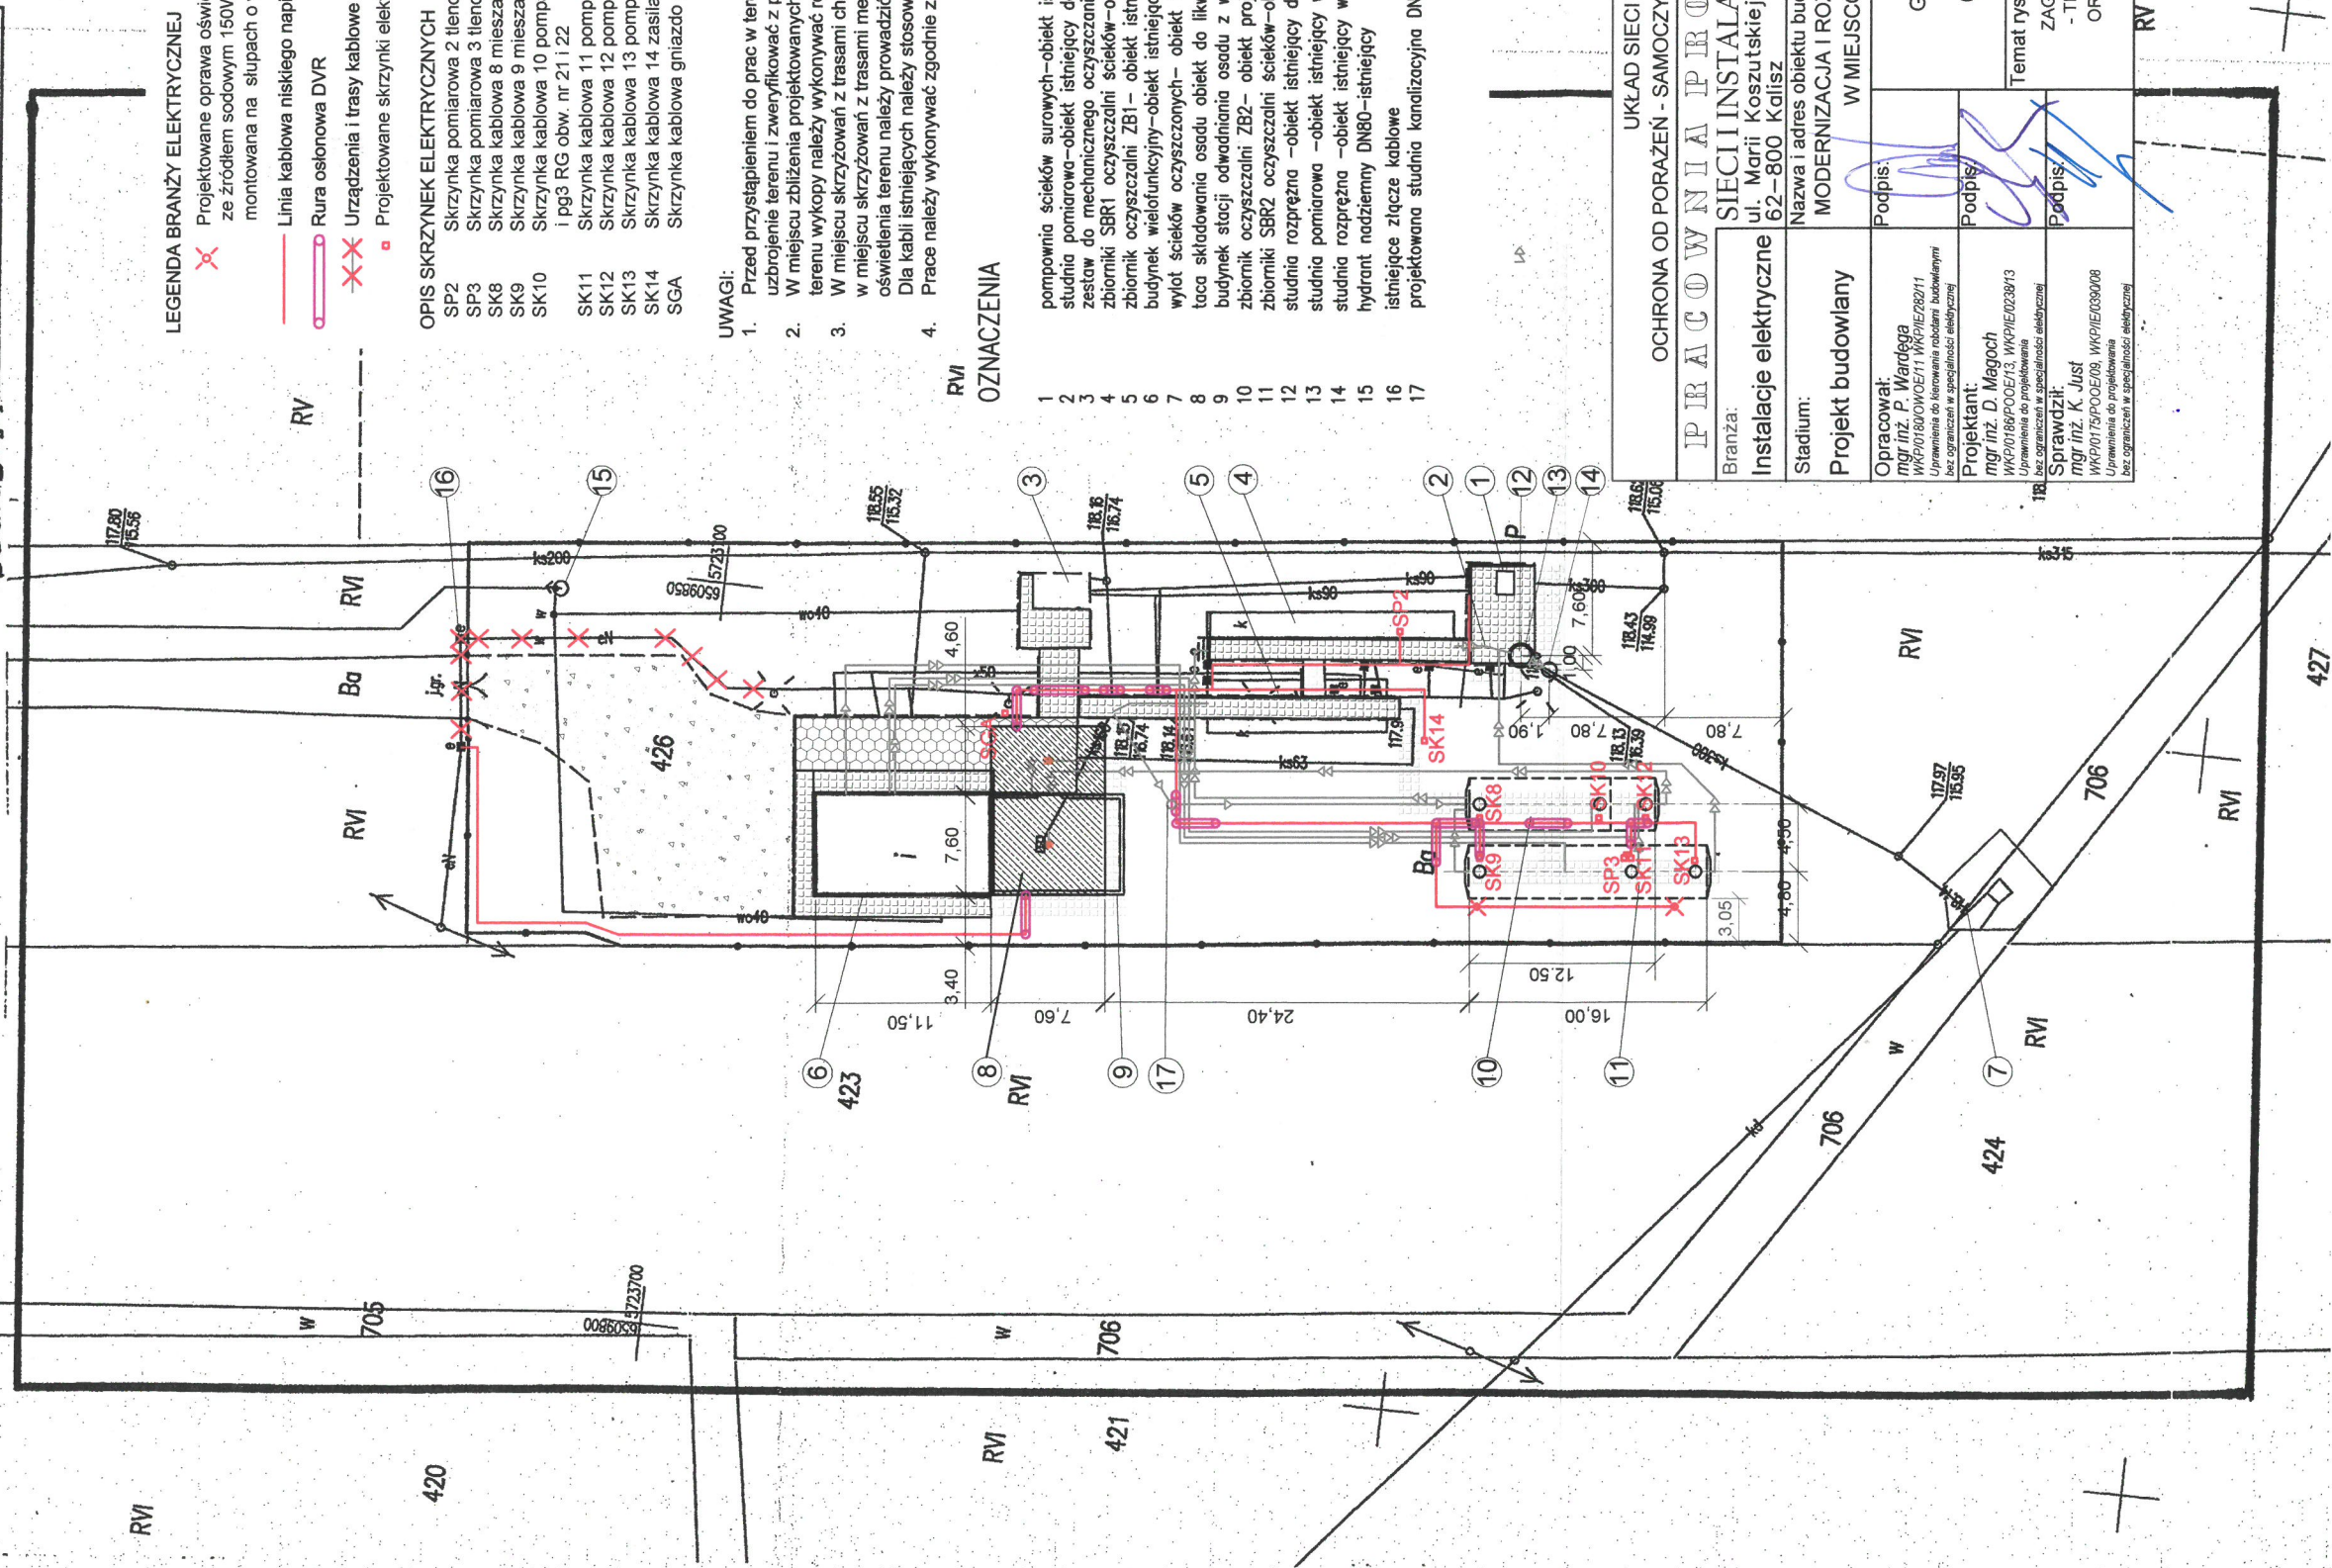

UKŁAD SIECI TN-C-S OCHRONA OD PORAŻEN - SAMOCZYNNIE WYLĄCZENIE ZASILANIA IP R A C O W N I A P R O J E K T O W A	
Branża:	SIECI INSTALACJI SANITARNYCH
Instalacje elektryczne	ul. Marii Koszutskiej 10 62-800 Kalisz
Stadium:	Nazwa i adres obiektu budowlanego: MODERNIZACJA I ROZBUDOWA OCZYSZCZALNI ŚCIEKÓW W MIEJSCOWOŚCI GODZIESZE MAŁE
Projekt budowlany	Podpis:
Opracował:	Podpis:
mgr inż. P. Wardęga WKP/0180/OWO/011 WKP/IE/282/11 Uprawnienia do kierowania robotami budowlanymi bez ograniczeń w specjalności elektrycznej	
Projektant:	Podpis:
mgr inż. D. Magoch WKP/0186/POE/13 WKP/IE/0238/13 Uprawnienia do projektowania bez ograniczeń w specjalności elektrycznej	
Sprawdził:	Podpis:
mgr inż. K. Just WKP/0175/POE/08 WKP/IE/0390/08 Uprawnienia do projektowania bez ograniczeń w specjalności elektrycznej	
Data:	08.2017 r.
Skala:	1:500
Nr rys.	E1
Temat rysunku: ZAGODPODAROWANIE TERENU - TRASY KABLI ZASILAJĄCYCH ORAZ OŚWIETLENIA TERENU	