













LEGENDA

-  Oprawa zwieszana PXF Lighting FIBRA III
T5 PC 2x54W IP66 lub równoważna
-  Łącznik pojedynczy hermetyczny
-  AW Oprawa z modulem awaryjnym min. 1h
do pracy w niskich temperaturach
-  AW Oprawa ONTEC S W1 302 NM COLD LED 2,5W IP65
z modulem awaryjnym 1h z systemem autotestu;
do pracy na zewnątrz firmy TM Technologie
-  Gniazdo 230V hermetyczne pojedyncze
-  Wypust 230V
-  Wypust 400V
-  Korytka kablowe 100x50 PVC
-  ROS Istniejąca rozdzielnica odbiorów ogólnych ROS
-  BK Bateria kondensatorów przeniesiona z pomieszczenia RG
-  Kasetka sterowania wentylatorem pomieszczenia
-  RW Rozdzielnia wentylacji pomieszczenia prasy osadu

Uwaga


- Oprawy stosowane do oświetlenia awaryjnego ewakuacyjnego muszą posiadać dopuszczenie CNBOP.

01	pomieszczenie stacji odwadniania i higienizacji osadu PLYTKI GRESOWE	35,25 m ²
02	pomieszczenie rozdzielni elektrycznej PLYTKI GRESOWE	5,85 m ²
03	wiatła na kontener osadu PLYTA BETONOWA	30,85 m ²

UWAGI:

- W POM. 01 ŚCIANY DO WYSOKOŚCI 2,00m
WYŁOŻYĆ PŁYTKAMI ŚCIANNYMI.
- W POM. 02 ŚCIANY BIAŁKOWANE
- Nad pomieszczeniem nr 2 wykonać sufit z płyty GK
na stelażu systemowym na wys. 2,8m

± 0,00 = 118,20 m n.p.m.

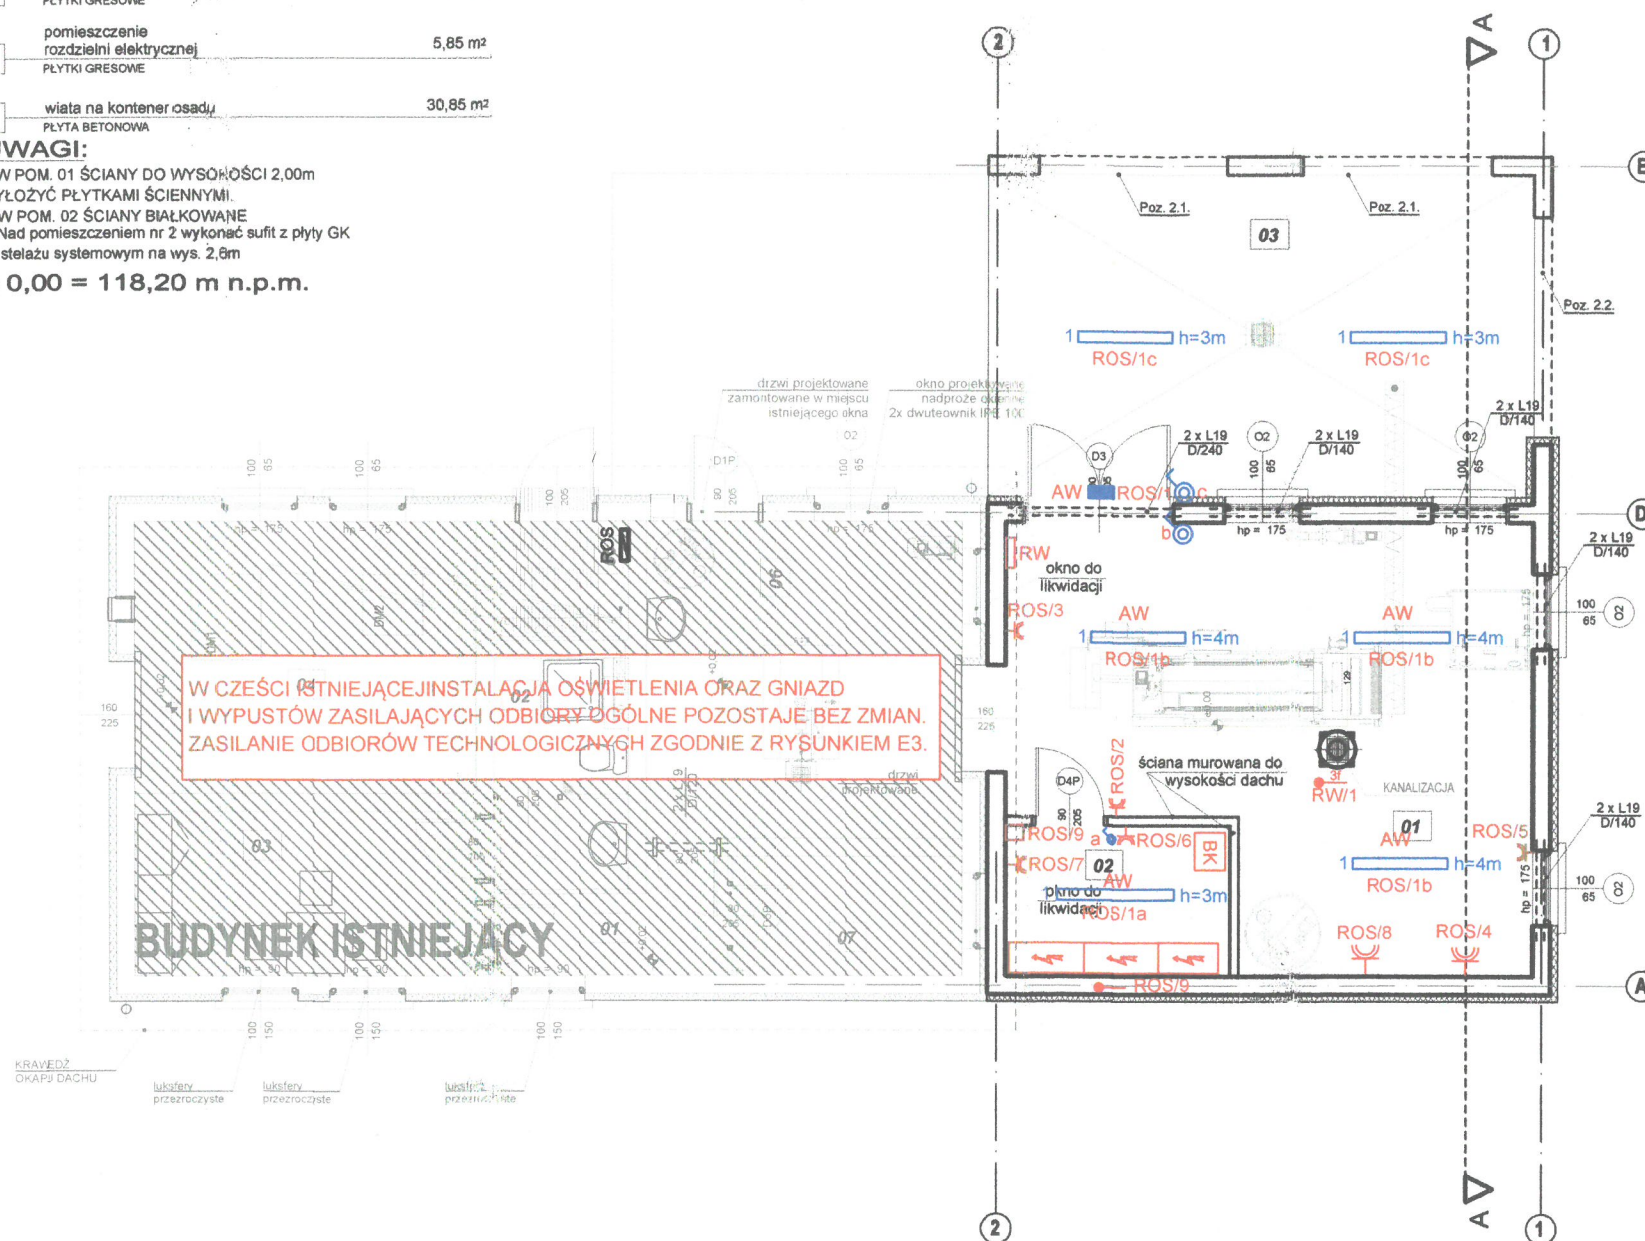

UKŁAD SIECI TN-S
OCHRONA OD PORAŻEŃ - SAMOCZYNNIE WYŁĄCZENIE ZASILANIA

PRACOWNIA PROJEKTOWA			
Branża:	Instalacje elektryczne	SIECI I INSTALACJI SANITARNYCH	
Stadium:	Projekt budowlany	ul. Marii Koszutskiej 10 62-800 Kalisz	
Opracował:	mgr inż. P. Wardęga WKPI/180/OWOE/11, WKPIE/0282/11 Upoważnienie do kierowania robotami budowlanymi bez ograniczeń w specjalności elektrycznej	Podpis:	
Projektant:	mgr inż. D. Magoch WKPI/188/POOE/13, WKPIE/0238/13 Upoważnienie do projektowania bez ograniczeń w specjalności elektrycznej	Podpis:	
Sprawdził:	mgr inż. K. Just WKPI/175/POOE/09, WKPIE/0390/08 Upoważnienie do projektowania bez ograniczeń w specjalności elektrycznej	Podpis:	
Nazwa i adres obiektu budowlanego:		Gmina Godziesze Wielkie ul. 11 Listopada 10 62-872 Godziesze Małe	
Temat rysunku:		RZUT PARTERU - INSTALACJA OŚWIETLENIA ORAZ GNIAZD I WYPUSTÓW ZASILAJĄCYCH ODBIORY OGÓLNE	
Data:		08.2017r.	
Skala:		1:100	
Nr rys.		E2	