


| MAPA DO CEŁÓW PROJEKTOWYCH | |
|--|---|
| Oznaczenie kancelaryjne zgłoszenia pracy geodezyjnej | GK.6640.795.2016 |
| Nazwa miejscowości | Godziesze Małe |
| Identyfikator i nazwa jednostki ewidencyjnej | 300704_2 Godziesze Wielkie |
| Identyfikator i nazwa obrębu ewidencyjnego | 0004 - Godziesze Małe |
| Skala mapy | 1:500 |
| Sekcja mapy zasadniczej | 6.160.22.07.1.3 |
| Nazwa układu współrzędnych prostokątnych płaskich | 2000 sfera 6 |
| Nazwa układu wysokości | Kronsztadt 86 |
| Oznaczenie granic obszaru, który był przedmiotem aktualizacji | _____ |
| Informacje o służebnościach gruntowych mających wpływ na zagospodarowanie gruntów, zlokalizowanych w granicach projektowanej inwestycji | Mapę wykonano bez ustalenia służebności |
| Data opracowania mapy | 28.11.2016 r. |
| Usługi Geodezyjne „Geo-Mar” Marek Pejaś ul. Lawendowa 14, 62-874 Brzeziny NIP 9680083603 REGON 251292614 tel. 606 370 231 | |
| imię i nazwisko lub nazwa podmiotu | podpis osoby reprezentującej podmiot |
| Marek Pejaś, nr upr. 16788 | |
| Geodeta inż. Marek Pejaś Upr. GUGiK nr 16788 nr uprawnień i podpis geodety | |

| | |
|---|--|
| Poświadczą się, że niniejszy dokument został opracowany w wyniku prac geodezyjnych i kartograficznych, których rezultaty zawiera operat techniczny wpisany do ewidencji materiałów państwowego zasobu geodezyjnego i kartograficznego | |
| Organ prowadzący państwowy zasób geodezyjny i kartograficzny | STAROSTA KALISKI |
| Identyfikator ewidencyjny materiału zasobu – operatu technicznego | P.3001.2016.795 |
| Data wpisania operatu technicznego do ewidencji materiałów zasobu | 12.09.2016 |
| imię, nazwisko i podpis osoby reprezentującej organ | z up. Starosty mgr inż. Bartłomiej Niewiadomski KIEROWNIK ODRZĘTU PAŃSTWOWY OSRODEK DOKUMENTACJI GEODEZYJNEJ I KARTOGRAFICZNEJ |
| Znaki geodezyjne urządzenia zabezpieczające te znaki oraz wszystkie informacje podlegają ochronie | |

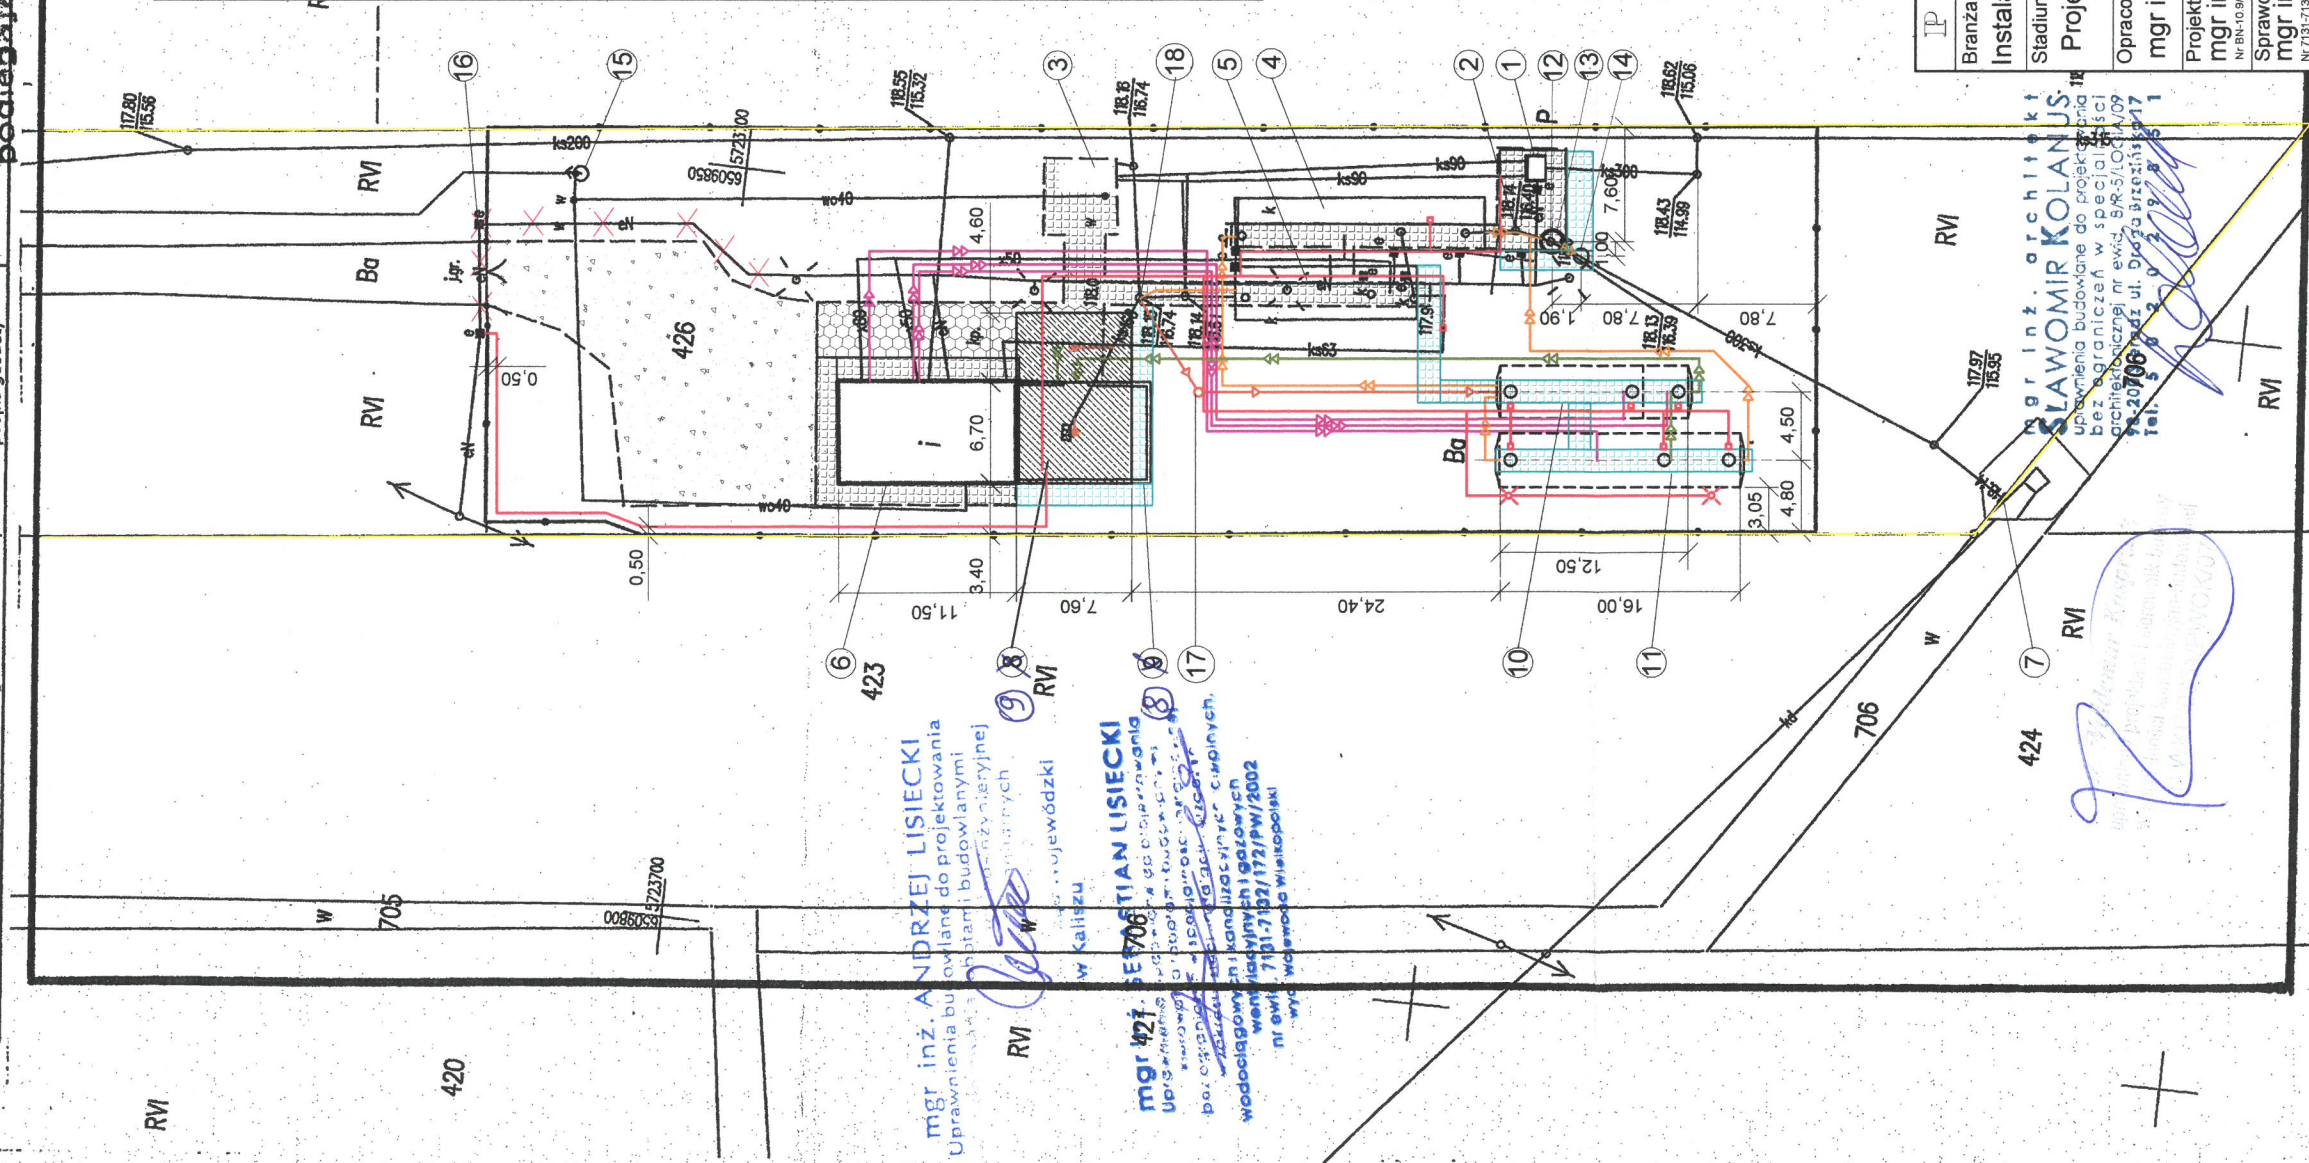

OZNACZENIA

- 1 pompy ścieków surowych – obiekt istniejący
 - 2 studnia pomiarowa SP – obiekt istniejący do przeniesienia
 - 3 zestaw do mechanicznego oczyszczania ścieków – obiekt istniejący
 - 4 zbiorniki SBR1 oczyszczalni ścieków – obiekt istniejący
 - 5 budynek oczyszczalni ZB1 – obiekt istniejący
 - 6 budynek wielofunkcyjny BW – obiekt istniejący do modernizacji
 - 7 wyłot ścieków oczyszczonych – obiekt istniejący
 - 8 taca składowania osadu obiekt do likwidacji
 - 9 budynek stacji odwadniania osadu SDO z wiatką na osad WO – obiekt projektowany
 - 10 zbiornik oczyszczalni ZB2 – obiekt projektowany
 - 11 zbiorniki SBR2 oczyszczalni ścieków – obiekt projektowany
 - 12 studnia rozprężna SR – obiekt istniejący do przeniesienia
 - 13 studnia pomiarowa SP – obiekt istniejący w projektowanej lokalizacji
 - 14 studnia rozprężna SR – obiekt istniejący w projektowanej lokalizacji
 - 15 hydrant nadziemny DN80 – istniejący
 - 16 istniejące złącze kablowe
 - 17 projektowana studnia kanalizacyjna DN 1000 z włazem żeliwno-betonowym fi 600
 - 18 istniejąca studnia kanalizacyjna DN 1000 – do wykonania kineta kierunkowa z przelewem
- granicę działek
projektowana kanalizacja sanitarna /grawitacyjna/
projektowana kanalizacja sanitarna /tłoczna/
projektowane przewody osadu
projektowane przewody wodociągowe
projektowane przewody powietrza
projektowane linie kablowe
- istniejący chodnik /kostka bet. gr. 6cm/
istniejący dojazd /kostka bet. gr. 8cm/
istniejący dojazd /uwalowana powierzchnia szutrowa/
projektowany chodnik /kostka bet. gr. 6cm/
projektowany dojazd /kostka bet. gr. 8cm/
projektowane słupy oświetleniowe h = 6m, 1 x 150W
projektowane skrzynie elektryczne
istniejące ogrodzenie
- studzienka PVC DN 400 z wpustem ścielkowym z zasyszowaniem

mgr inż. arch. Przemysław Wierzbicki
uprawnienia do projektowania w specjalności
architektonicznej, bez ograniczeń, NR UAN 7342-3093
wpisany pod numerem KP-0244 na liście członków
Wielkopolskiej Okręgowej Izby Architektów
uprawnienia do wykonywania prac projektowych przy
zabudowie nieruchomości nr 15022-Kalk/13.92
62-872 Żydów, ul. Szkołna 65

mgr inż. Michał Skrzędniński
ul. Graniczna 13/1, tel. 0601911215
Upr. bud. nr 1176 S-13 ust. 1 pkt. 2
Nr 184/70 S-6 ust. 1 pkt. 2
do proj. i kier. rob. bud. i o.
w spec. budowlanej

| | | | |
|---|-------------------|---|---------------------------------|
| PRACOWNIA PROJEKTOWA SIĘCI I INSTALACJI SANITARNYCH 62-800 Kalisz ul. Marii Koszutskiej 10 | | Objekt: MODERNIZACJA I ROZBUDOWA OCZYSZCZALNI ŚCIEKÓW W MIEJSCOWOŚCI GODZIESZE MAŁE | |
| Instalacje sanitarne | Projekt budowlany | Opracował: mgr inż. W. Knop | Podpis: mgr inż. W. Knop |
| Instalacje sanitarne | Projekt budowlany | Projektował: mgr inż. A. Lisiecki | Podpis: mgr inż. A. Lisiecki |
| Instalacje sanitarne | Projekt budowlany | Sprawił: mgr inż. S. Lisiecki | Podpis: mgr inż. S. Lisiecki |
| Data: 08.2017 | | Data: 08.2017 | |
| Skala: 1:500 | | Skala: 1:500 | |
| Nr rys. 1 | | Nr rys. 1 | |