


ZBIORNIKI BIOREAKTORA SBR2, ZB2

WIDOK

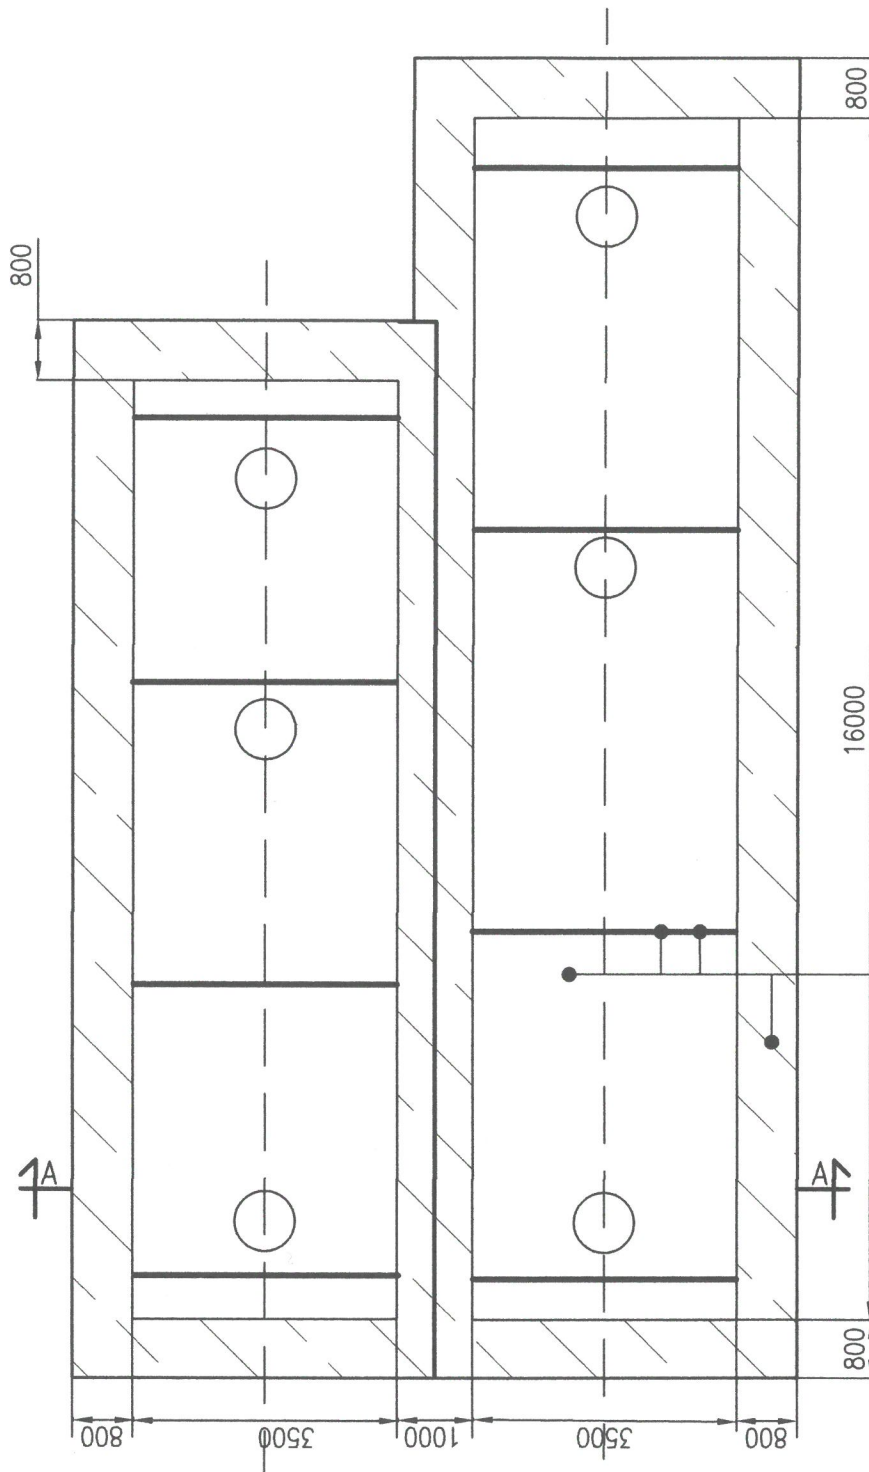

- ZBIORNIK OCZYSZCZALNI
- TASMA STALOWA OCYKNOWANA SZER 10 cm
- PASY GUMOWE O SZER 20 cm
- PŁYTA BALASTOWA GRUB 30 cm BETON C20/25; W8

STAROSTWO POWIATOWE
w Kaliszu
Plac św. Józefa 5
62-800 KALISZ

PRACOWNIA PROJEKTOWA SIĘC I INSTALACJI SANITARNYCH ul. Marii Koszutkiej 10 62-800 Kalisz		Obiekt: MODERNIZACJA I ROZBUDOWA OCZYSZCZALNI ŚCIEKÓW W MIEJSCOWOŚCI GODZIESZE MAŁE		Data: 08.2017r.
Branża: Instalacje sanitarne	Stadium: Projekt budowlany	Opracował: mgr inż. W. Knop	Podpis: 	Inwestor: Gmina Godziesze Wielkie ul. 11 Listopada 10 62-872 Godziesze Małe
		Projektował: mgr inż. A. Lisiecki Nr BN-10.940/02, WKP/IS/263801	Podpis: 	Skala: 1:100
		Sprawdził: mgr inż. S. Lisiecki Nr 7131-7132/17/2PW/2002, WKP/IS/6010163	Podpis: 	Temat rysunku: Posadowienie zbiorników SBR1, ZB2 widok