


ZBIORNIK BIOREAKTORA SBR2, ZB2
PRZEKRÓJ POPRZECZNY A-A

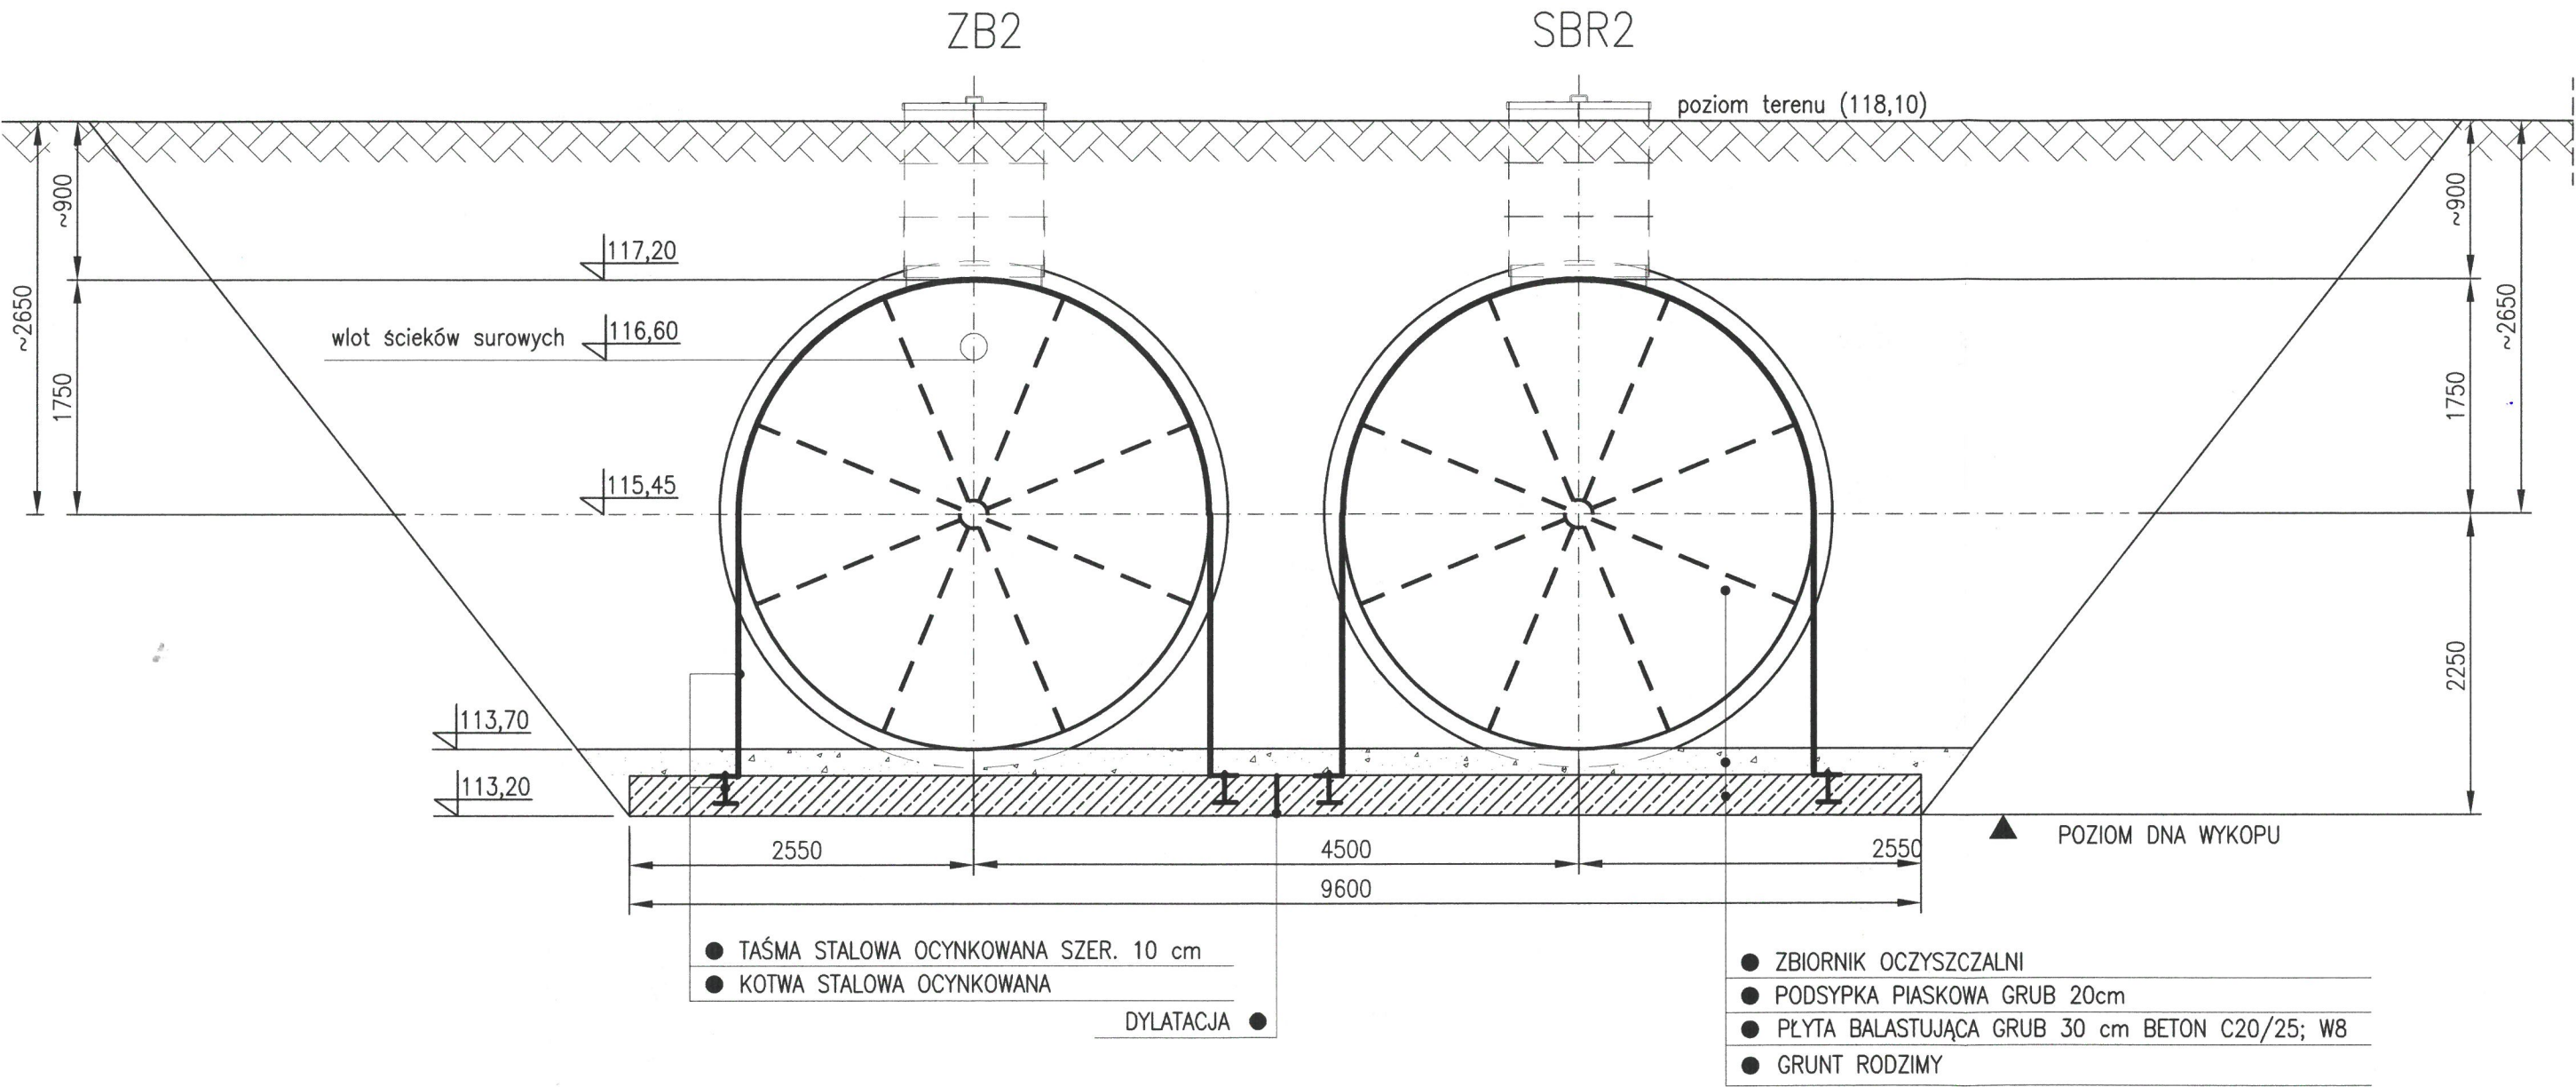

PRACOWNIA PROJEKTOWA

Branża: Instalacje sanitarne
ul. Marii Koszutskiej 10
62-800 Kalisz

Stadium: Projekt budowlany
Obiekt: MODERNIZACJA I ROZBUDOWA OCZYSZCZALNI ŚCIEKÓW
W MIEJSCOWOŚCI GODZIESZE MAŁE

Opracował: mgr inż. W. Knop
Podpis: [Signature]
Inwestor: Gmina Godziesze Wielkie
ul. 11 Listopada 10
62-872 Godziesze Małe

Projektował: mgr inż. A. Lisiecki
Nr BN-10.9/40/02; WKP/IS/2838/01
Podpis: [Signature]
Temat rysunku: Posadowienie zbiorników SBR1, ZB2
przekrój

Sprawdził: mgr inż. S. Lisiecki
Nr 7131-7132/172/PW/2002; WKP/IS/00101/03
Podpis: [Signature]
Data: 08.2017r.
Skala: 1:50
Nr rys. 13