


PROFIL KANALIZACJI GARWITACYJNEJ

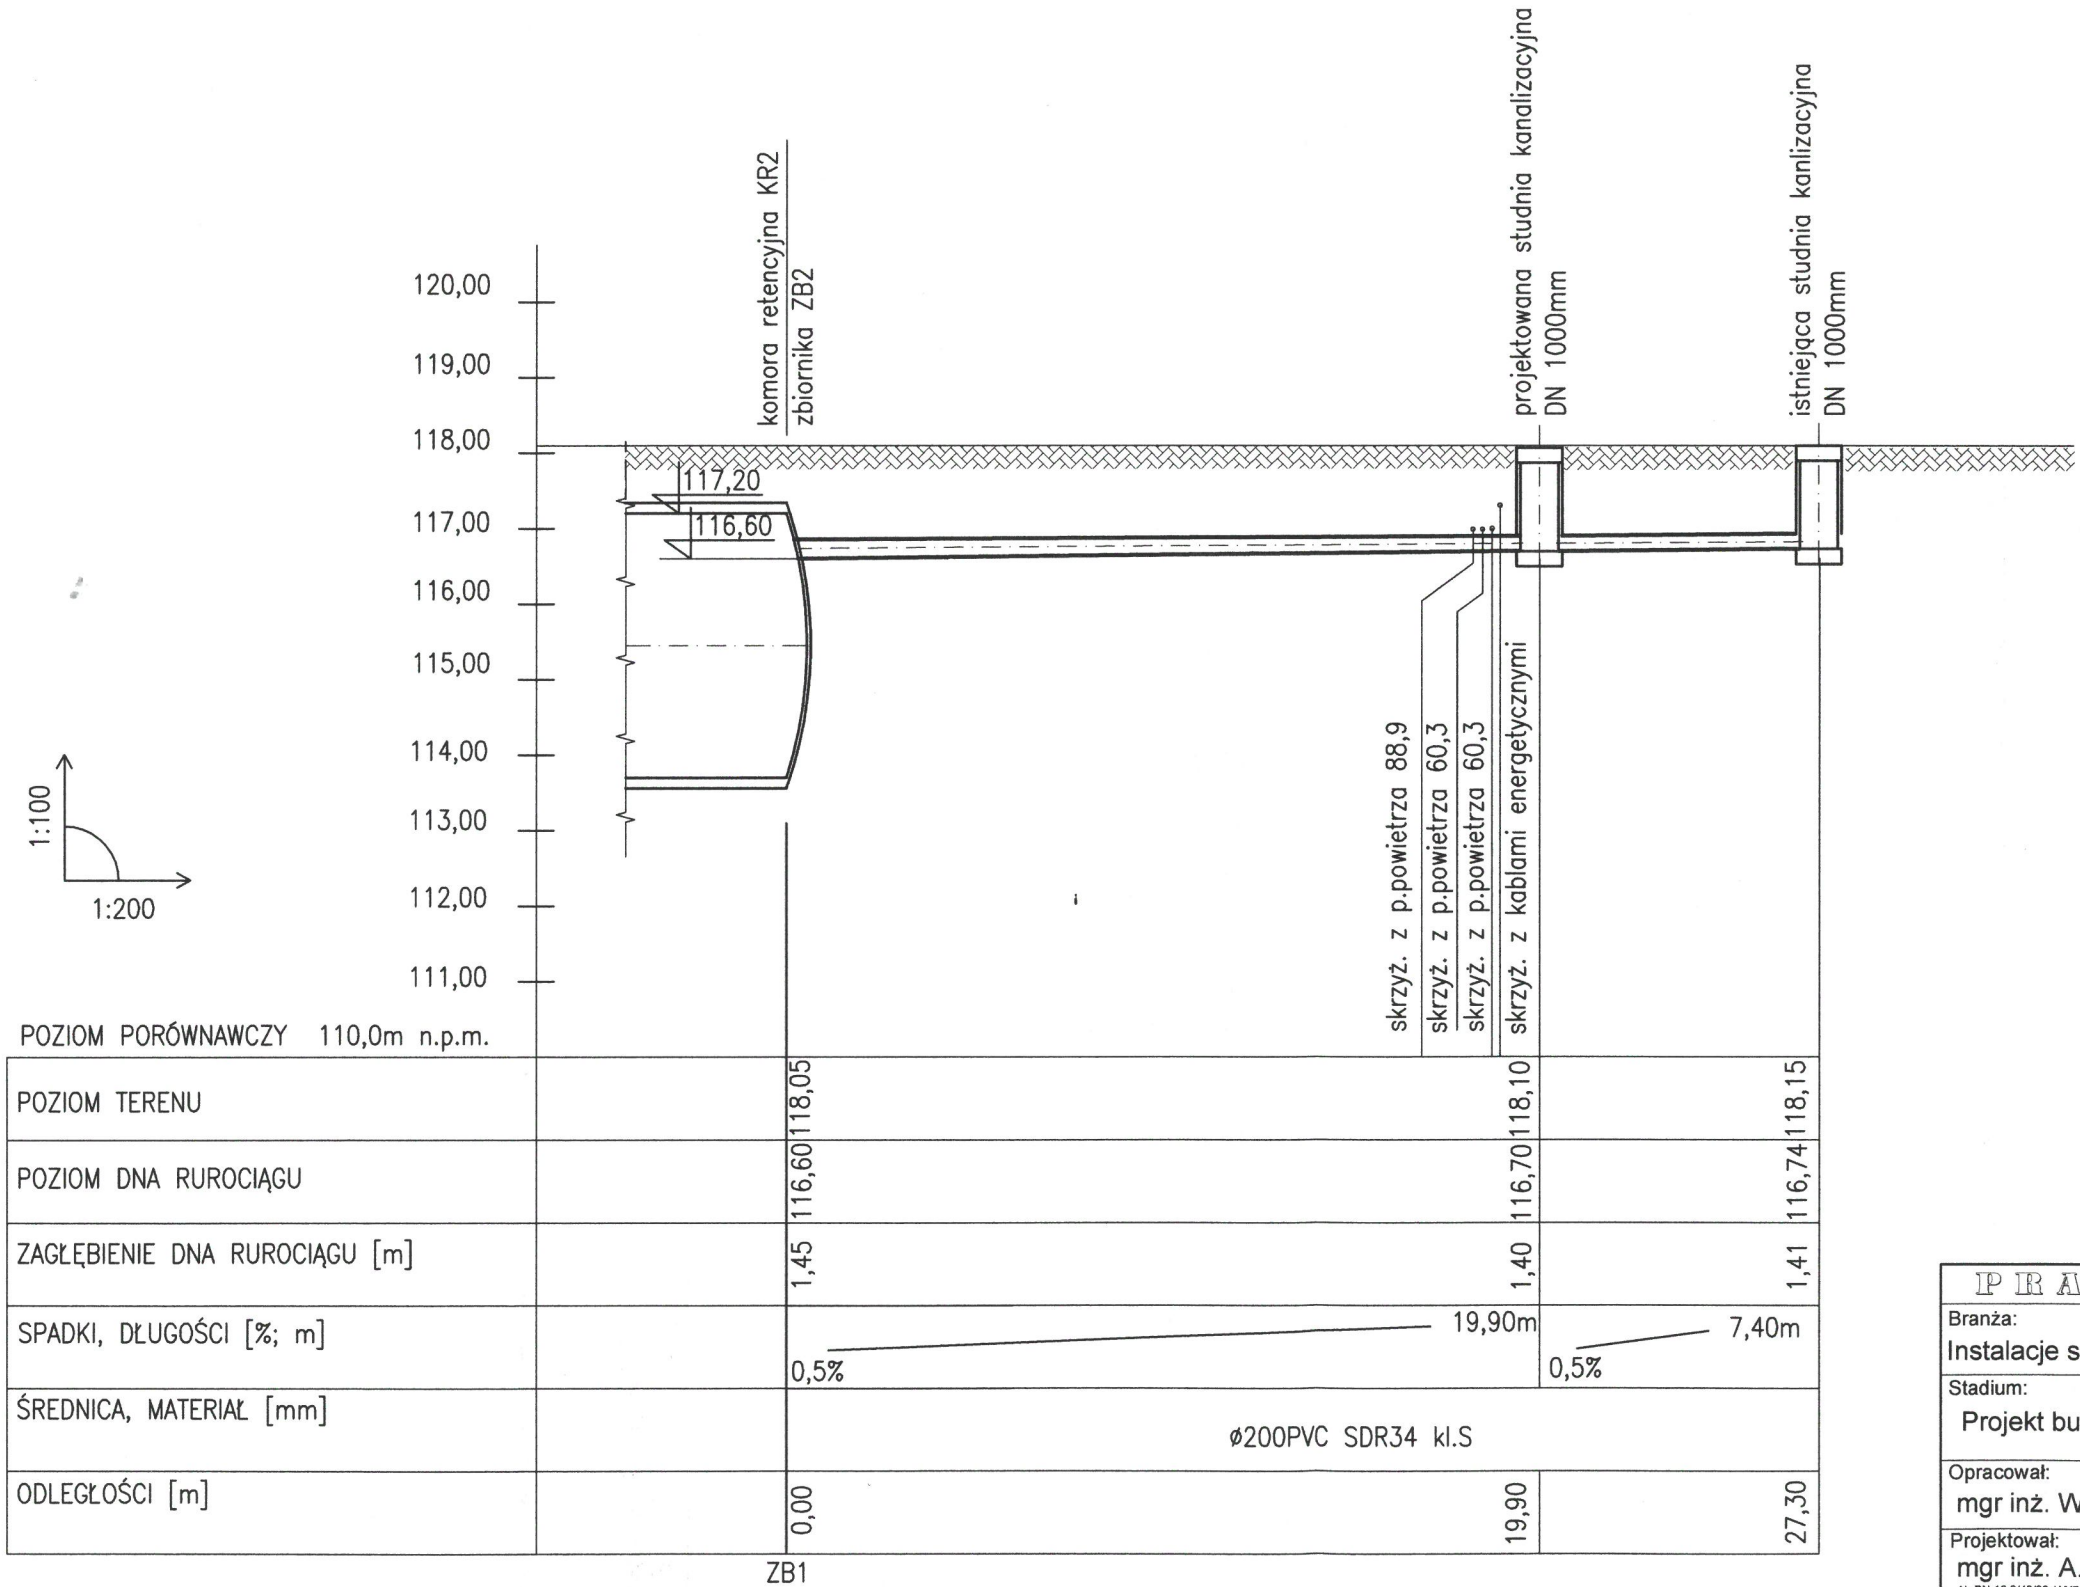

PRACOWNIA PROJEKTOWA			
Branża: Instalacje sanitarne		SIĘCI I INSTALACJI SANITARNYCH	
Stadium: Projekt budowlany		Obiekt: MODERNIZACJA I ROZBUDOWA OCZYSZCZALNI ŚCIEKÓW W MIEJSCOWOŚCI GODZIESZE MAŁE	
Opracował: mgr inż. W. Knop	Podpis: 	Inwestor: Gmina Godziesze Wielkie ul. 11 Listopada 10 62-872 Godziesze Małe	Data: 08.2017r.
Projektował: mgr inż. A. Lisiecki	Podpis: 	Temat rysunku: Profil kanalizacji grawitacyjnej	Skala: 1:200
Sprawdził: mgr inż. S. Lisiecki	Podpis: 		Nr rys. 15