
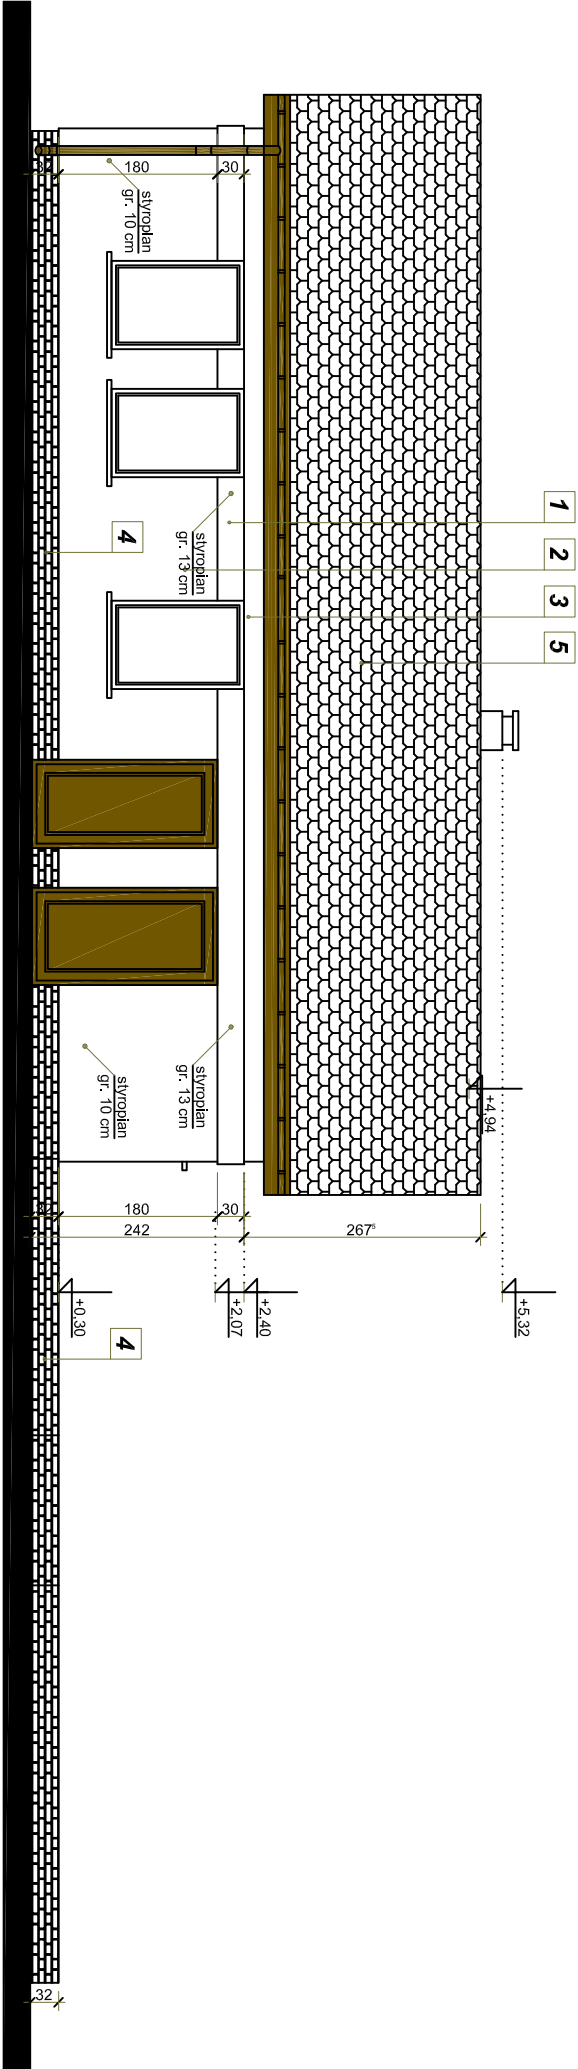
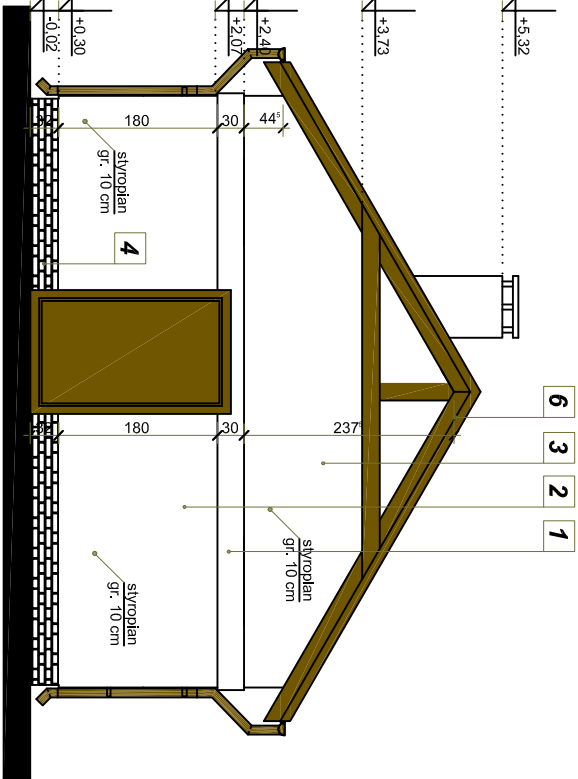
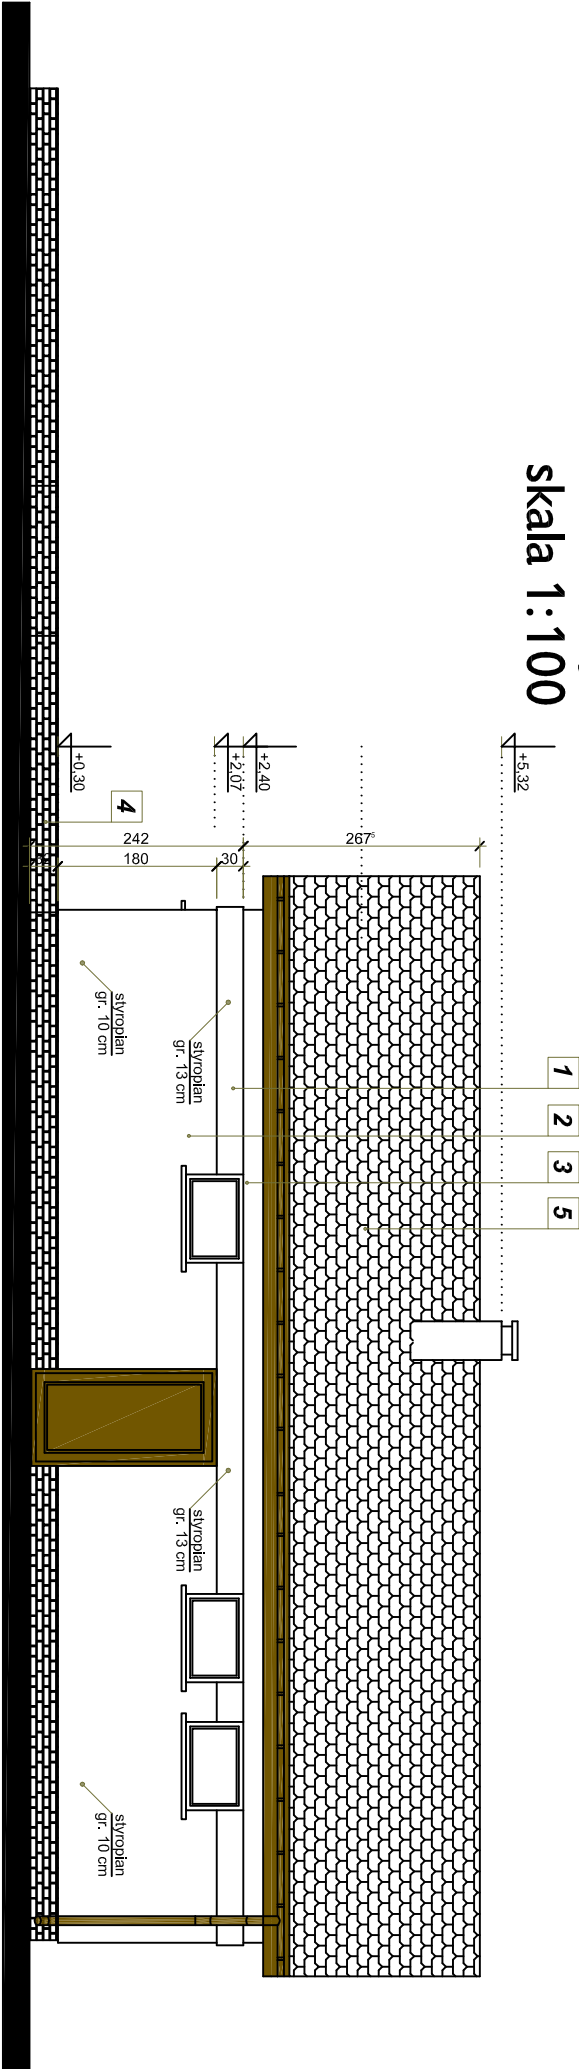


BUDYNEK WIELOFUNKCYJNY
ELEWACJE

skala 1:100

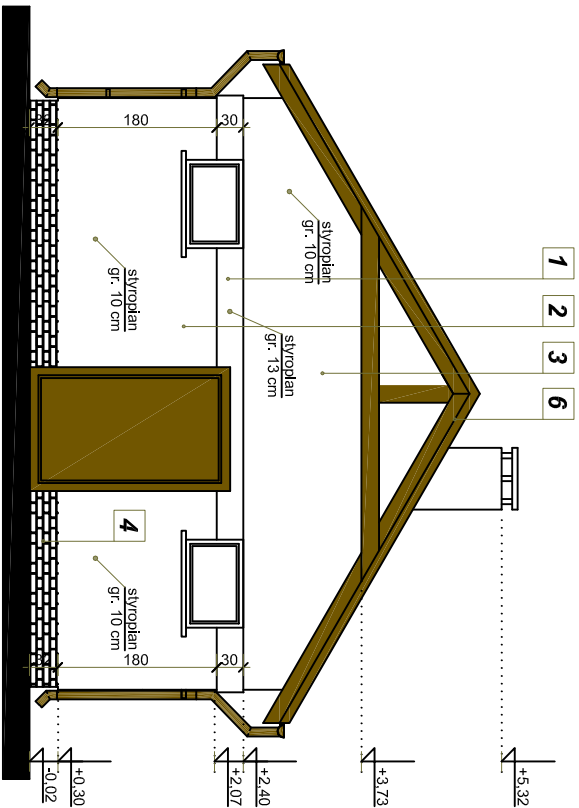

materiały

ŚCIANA

TYNK AKRYLOWY W/G CAPAROL

1

baranek średnioziarnisty 1.0

2

baranek średnioziarnisty 1.0

3

baranek średnioziarnisty 1.0

COKÓŁ

PLITY KIROZODOPORNE

4

ciemny brąz

DACH

BLACHODACHÓWKA

5

brązowy

6

brązowy

6

brązowy

PRACOWNIA PROJEKTOWA				MIECINSTALACJA		MIECINSTALACJA	
Branża: Konstrukcyjno-budowlana				ul. Mocił Koszusińskiej 10		62-800 Kalisz	
Stadium: Projekt budowlano - wykonawczy				Obiekt: Oczyszczalnia ścieków w M-ści Godziesze Małe		Gmina Godziesze Wielkie, Powiat Kaliski	
Projektował: inż. A. Ratajczyk				Podpis:		Inwestor: Gmina Godziesze Wielkie	
WPR01042006				WPR01042006		ul. 11 Listopada 10	
Sprawdził: mgr inż. A. Rabczuk				Podpis:		62-872 Godziesze Małe	
N: LWA.938/1086				WPR01062502		Temat rysunku: BUDYNEK WIELOFUNKCYJNY	
						ELEWACJE	
						Skala: 1:100	
						Data: 07.2012r.	
						Nr rys. 18	