


ZBIORNIK BIOREAKTORA Z1, Z2

PRZEKRÓJ POPRZECZNY

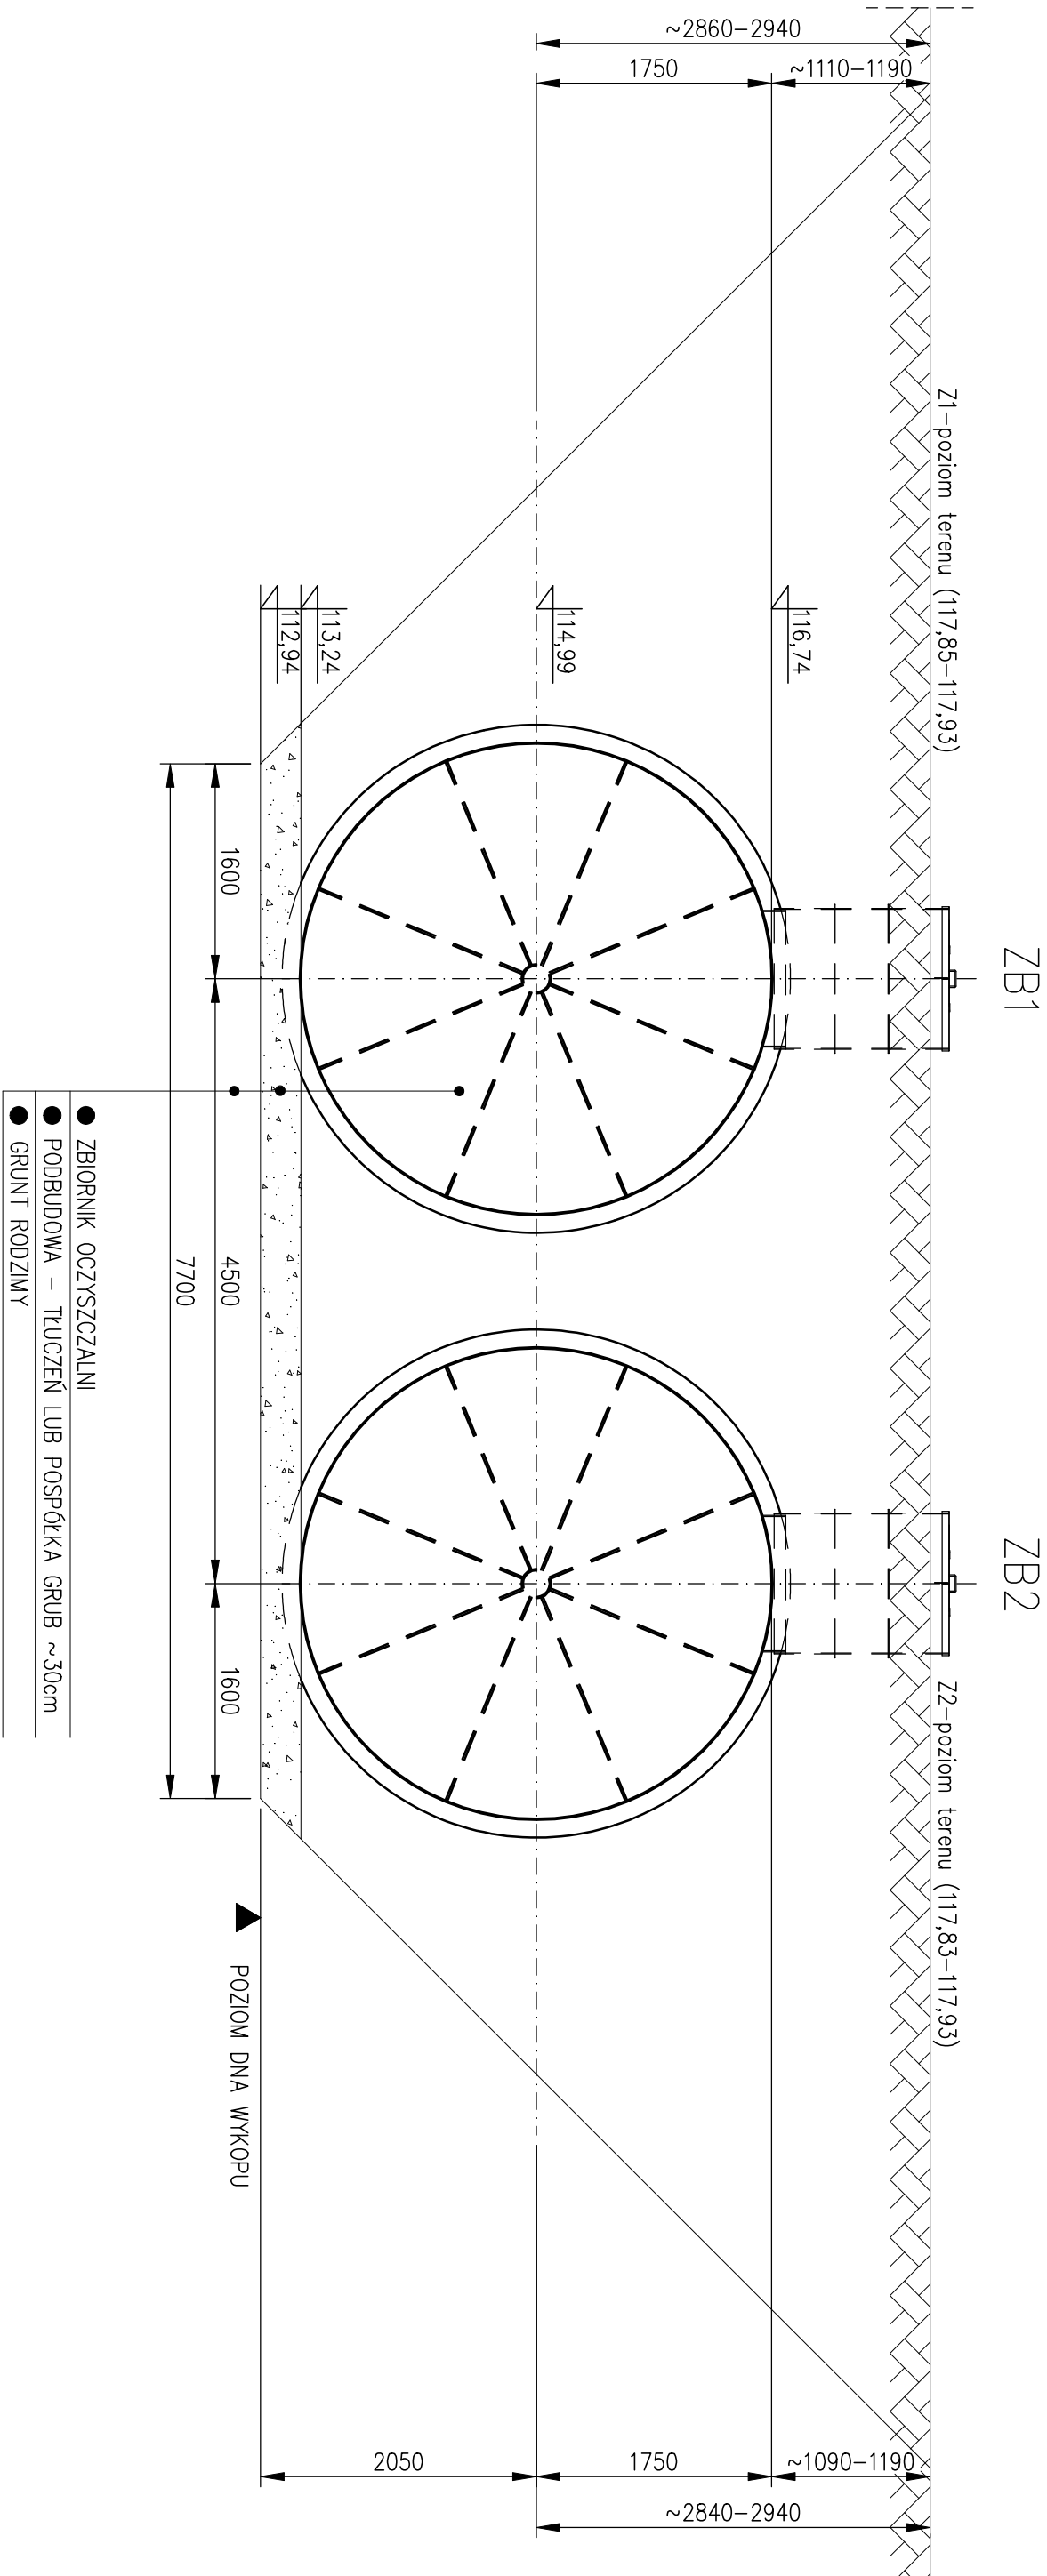

P R A C O W N I A P R O J E K T O W A			
Branża: Instalacje sanitarne		SEKCJA I INSTALACJI SANITAR	
Stadium: Projekt budowlano - wykonawczy		Obiekt: OCZYSZCZALNIA ŚCIEKÓW W M.ŚCI GODZIESZE MAŁE GMINA GODZIESZE WIELKIE, POWIAT KALISKI	
Opracował: mgr inż. A. Lisiecki		Podpis:	
Nr. 10.94.082, WK71523801		Inwestor: Gmina Godziesze Wielkie ul. 11 Listopada 10 62-872 Godziesze Małe	
Projektował: mgr inż. S. Lisiecki		Podpis:	
Nr. 715-7150172P/W/2002, WK7150010103		Temat rysunku: Posadowienie zbiorników ZB1, ZB2 - rys. zestawowy	
Sprawdził: mgr inż. M. Lisiecka		Podpis:	
WK715001P/NC0503, WK7150040705		Data: 07.2012r.	
		Skala: 1:50	
		Nr. rys. 21	