



ZESTAWIENIE POMIESZCZEŃ

- 1 – PRZEDSIONEK
- 2 – UMYWALNIA
- 3 – POMIESZCZENIE POMOCNICZE
- 4 – STACJA DMUCHAW
- 5 – ROZDZIELNIA ELEKTRYCZNA
- 6 – POMIESZCZENIE ODWADNIANIA OSADÓW
I STACJA ZLEWNA ŚCIEKÓW DOMORZONNYCH
- 7 – MAGAZYN PODRĘCZNY

LEGENDA

- KONTUR WYRÓWNAWCZY Z BEDNARKI FeZn 20x3 mm
- GSW* — GŁÓWNA SZYNA WYRÓWNAWCZA FeZn 30x4 mm
- PE* — SZYNA OCHRONNA ROZDZIELNICY RG
- PB* — OCHRONNE PRZEWODY WYRÓWNAWCZE LGY 16 mm²
- ZP* — ZŁĄCZE PROBIERCZE
- — ZŁĄCZE KRZYŻOWE

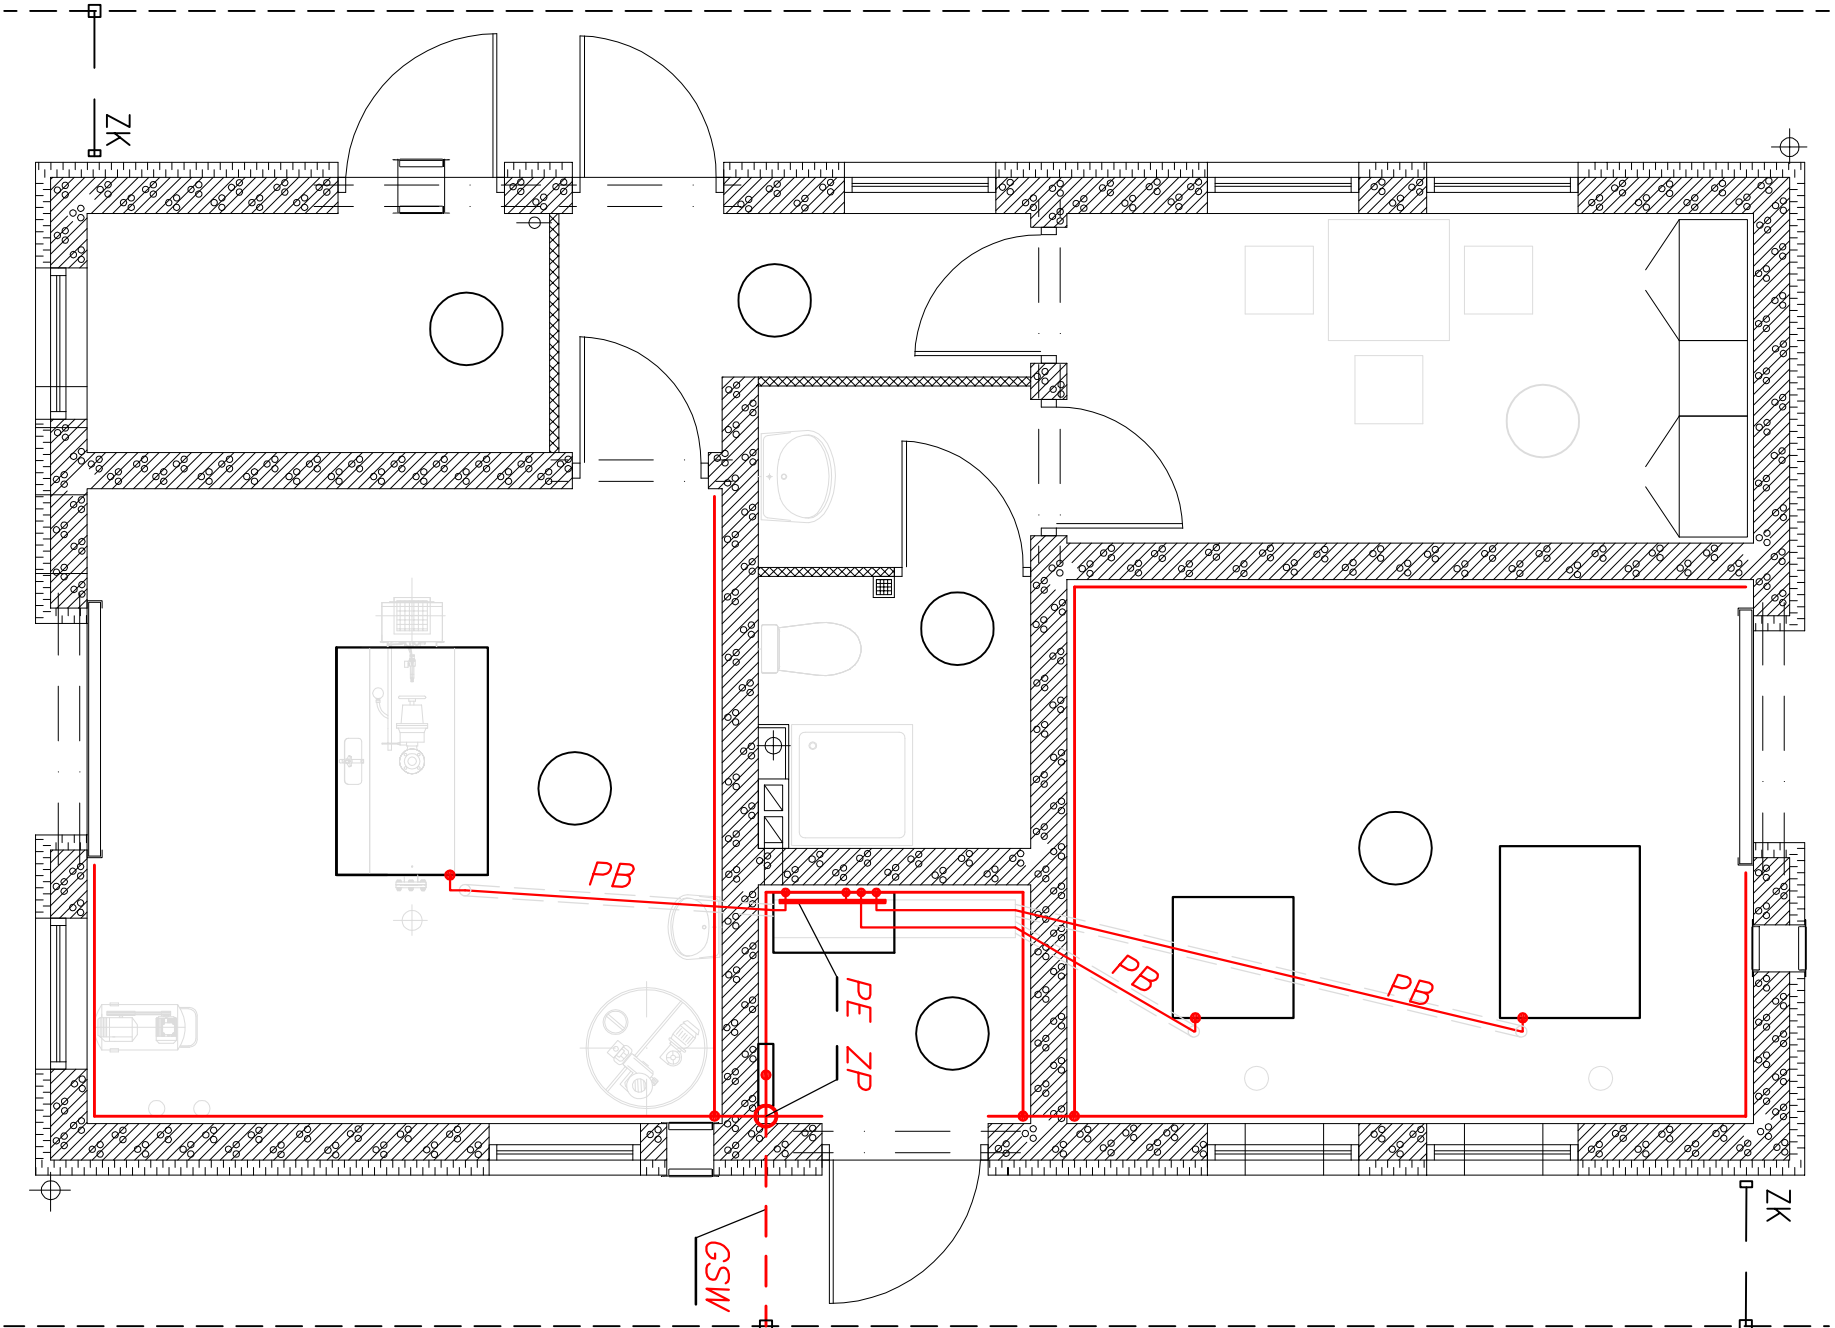

Branża: Instalacje sanitarne		Olekt: ul. Morit Koszuliak 10 62-800 Kalisz		MIEC I INSTALACJI SANITARNYCH			
Stadium: Projekt budowlano - wykonawczy		Objekt: OCZYSZCZALNIA ŚCIEKÓW W M-ŚCI GODZIESZE MAŁE GMINA GODZIESZE WIELKIE, POWIAT KALISKI					
Opracował: tech. M. Stodulski		Podpis:		Inwestor: Gmina Godziesze Wielkie ul. 11 Listopada 10 62-872 Godziesze Małe		Data: 07.2012r.	
Projektował: mgr inż. A. Stanik Nr skł. 1108POOE06		Podpis:		Temat rysunku: BUDYNEK WIELOFUNKCYJNY -INSTALACJA UZIEMIĄJĄCO -WYRÓWNAWCZA		Skala: 1:50	
						Nr rys. 33	