


SCHEMAT MECHANICZNO-BIOLOGICZNEJ OCZYSZCZALNI ŚCIEKÓW O PRZEPUSTOWOŚCI 125m³/d

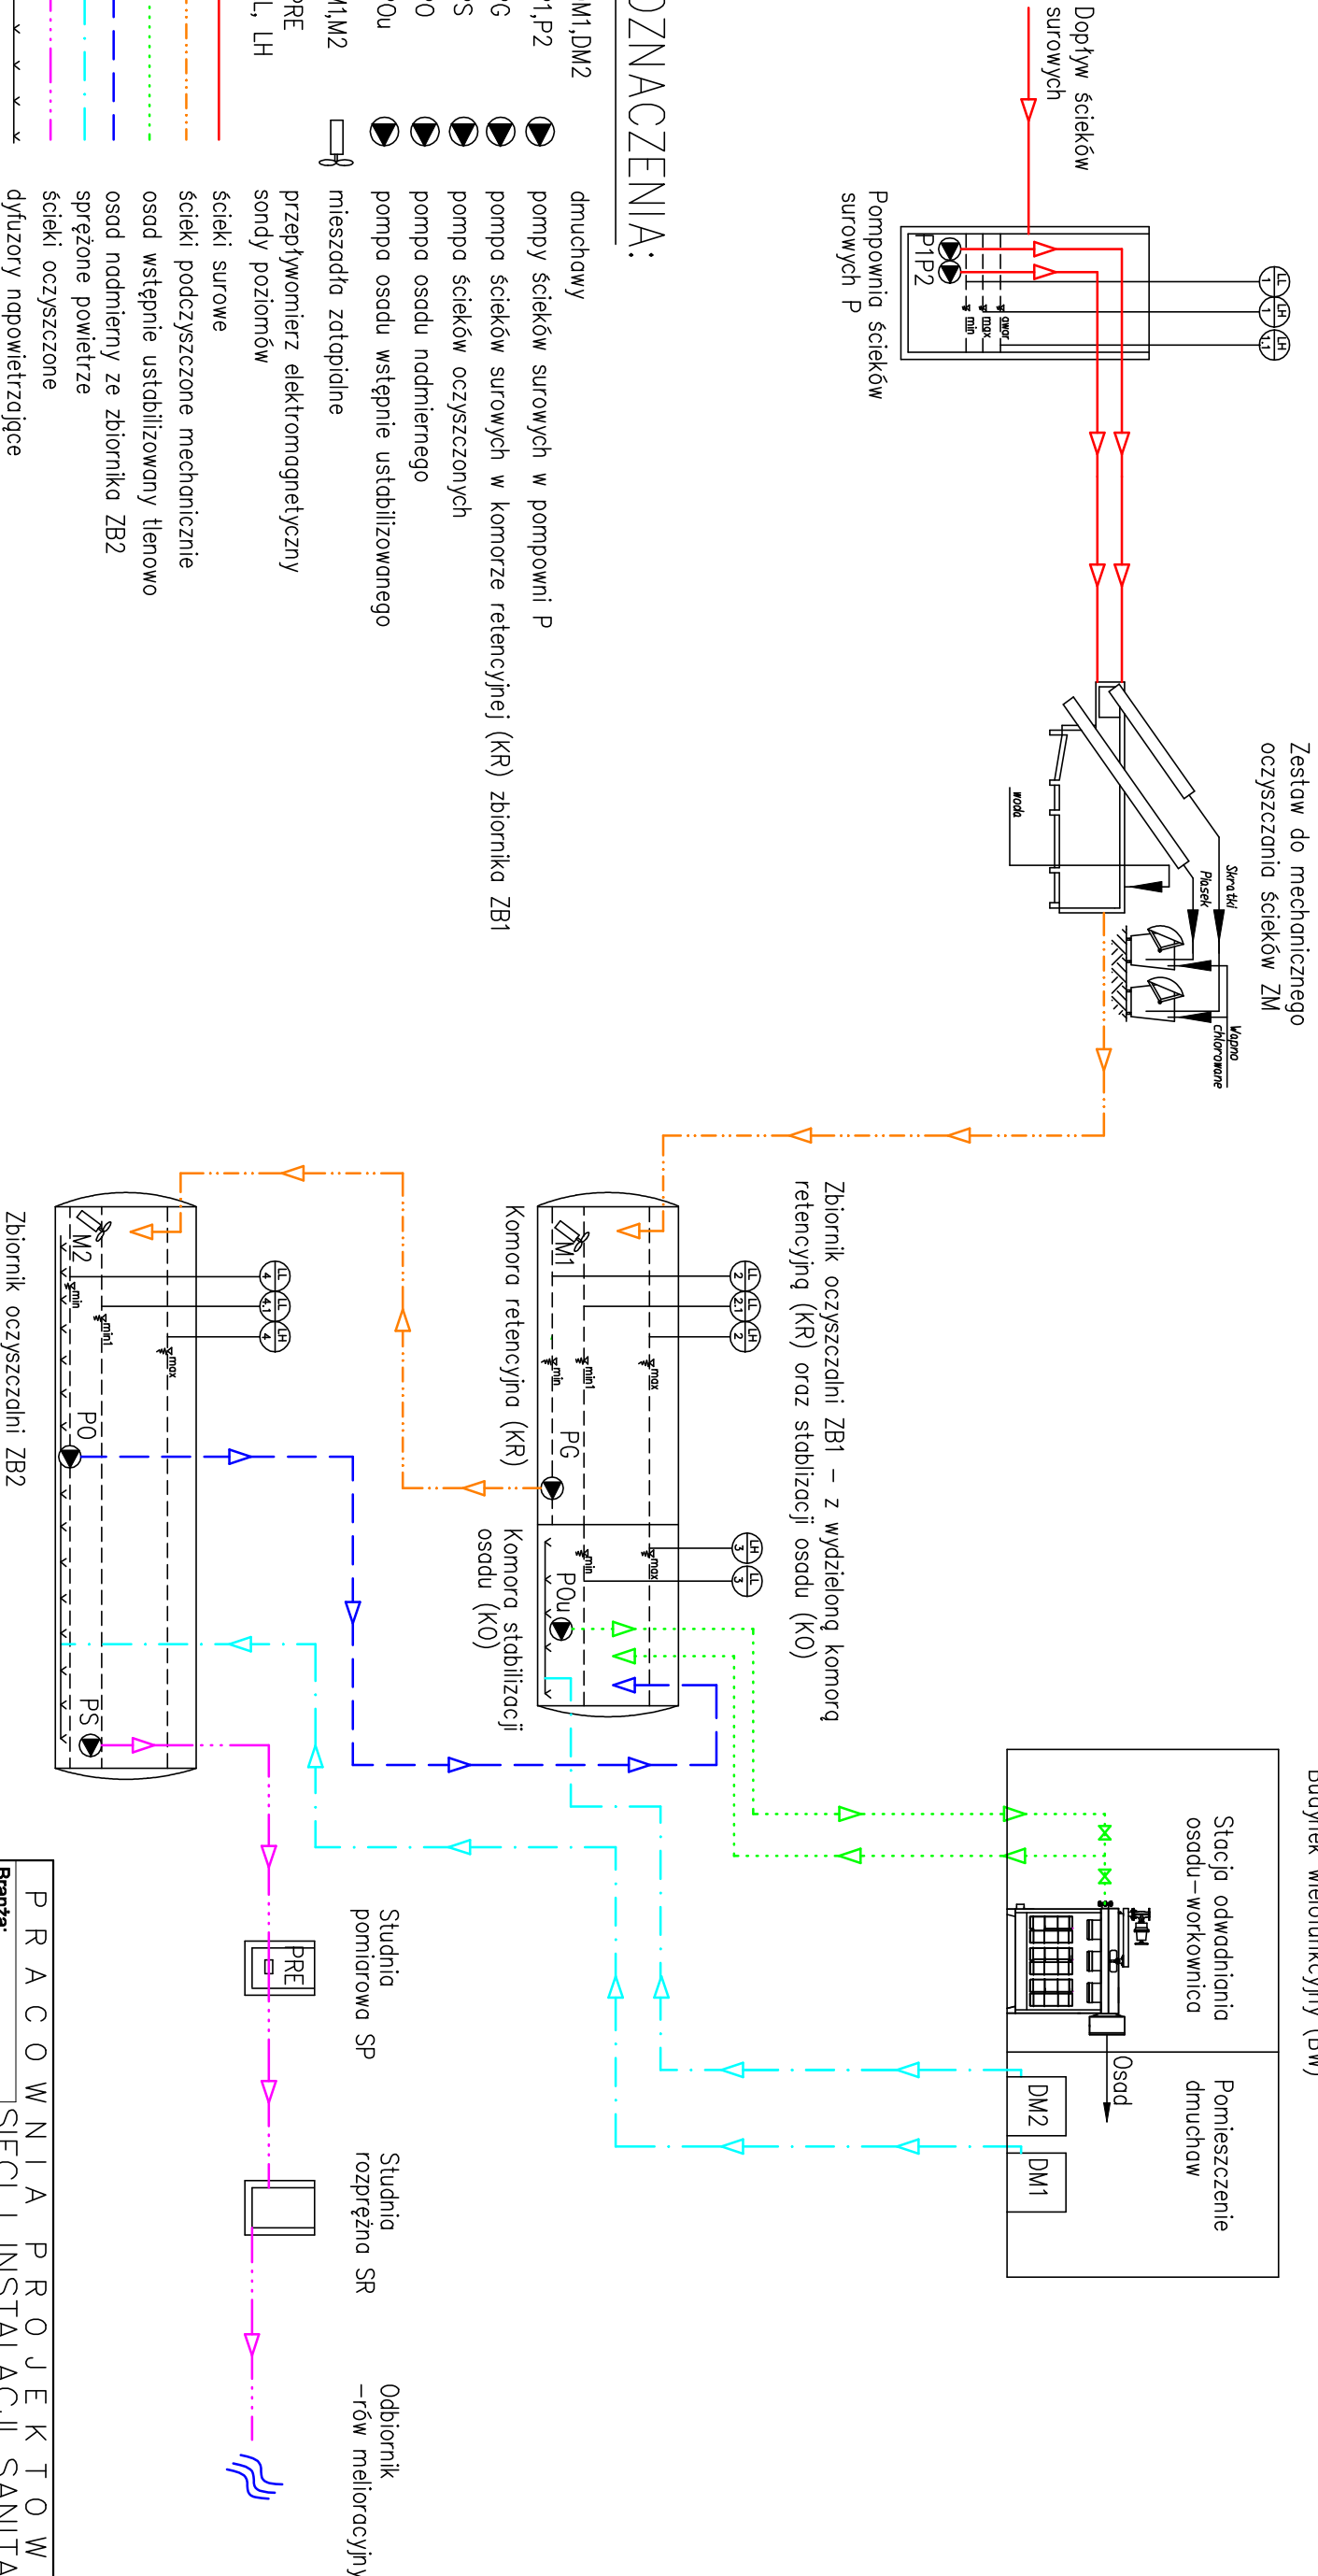

P R A C O W N I A P R O J E K T O W A		S I E C I I I N S T A L A C J I S A N I T A R		OCZYSZCZALNIA ŚCIEKÓW W M-ŚCI GODZIESZE MAŁE	
Branża:		ul. Marii Koszutek 10		Gmina Godziesze Wielkie	
Instalacje sanitarne		62-800 Kalisz		ul. 11 Listopada 10	
Stadium:		Obiekt:		Temat rysunku:	
Projekt budowlano		- wykonawczy		Schemat technologiczny	
Opracował:		Podpis:		Data:	
mgr inż. A. Lisiecki		Podpis:		07.2012r.	
Nr BN-10.04.02. WKP15.03.001		Podpis:		Skala:	
Projektował:		Podpis:		1:50	
mgr inż. S. Lisiecki		Podpis:		Nr rys.	
Nr 7151-7152/7272P/WZ/02. WKP15.03.01.0103		Podpis:		22	
Sprawdził:		Podpis:			
mgr inż. M. Lisiecka		Podpis:			
WKP15.03.01.0103.02. WKP15.03.01.0103		Podpis:			