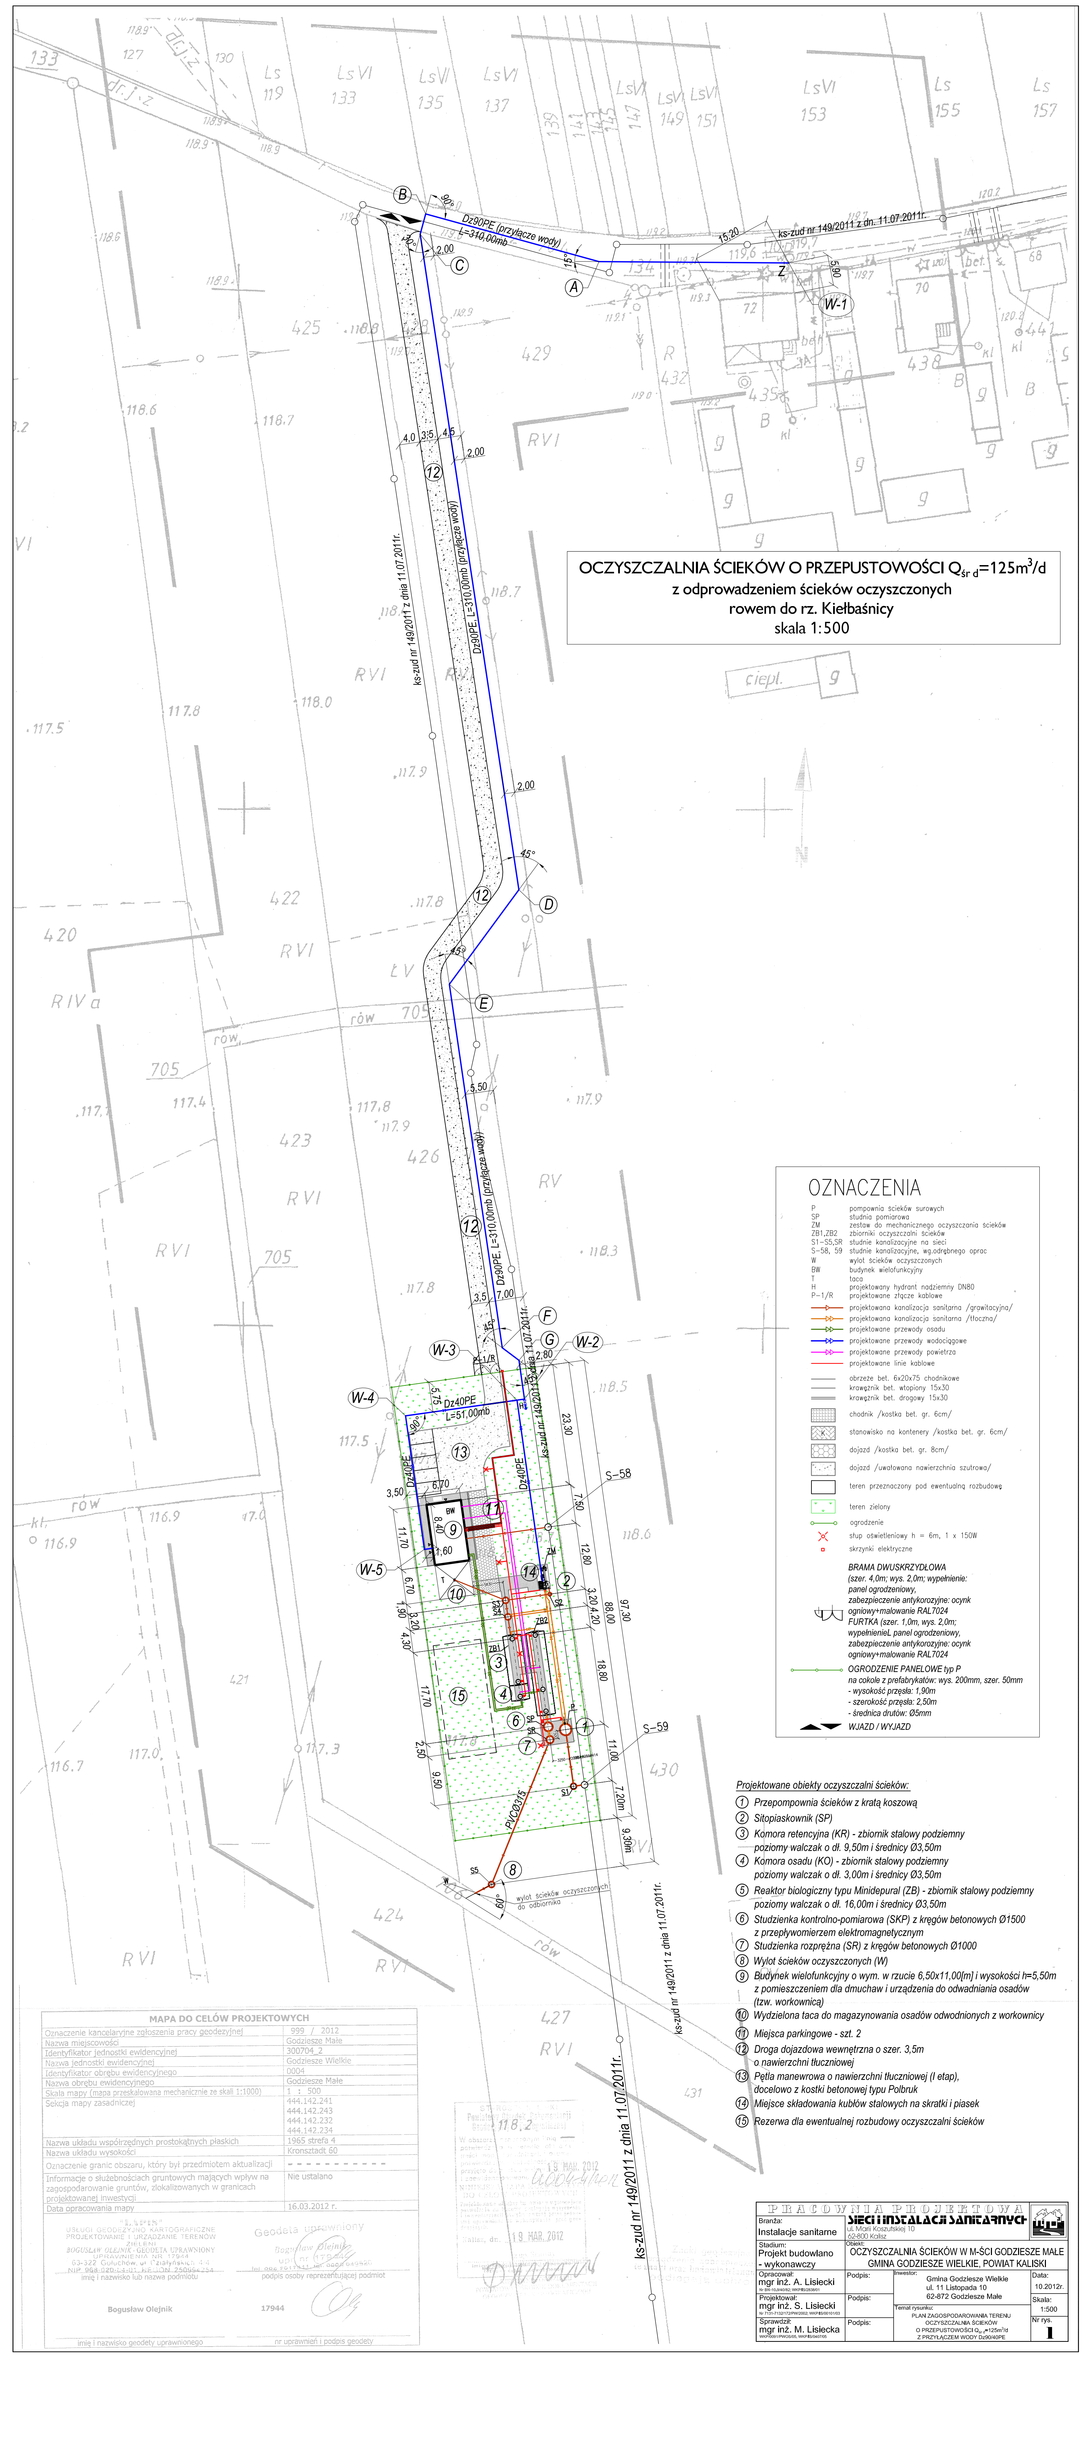

Projektowane obiekty oczyszczalni ścieków:

1. *Przepompownia ścieków z kratą koszową*
2. *Sitopiaskownik (SP)*
3. *Komora retencyjna (KR) - zbiornik stalowy podziemny poziomy walczak o dł. 9,50m i średnicy Ø3,50m*
4. *Komora osadu (KO) - zbiornik stalowy podziemny poziomy walczak o dł. 3,00m i średnicy Ø3,50m*
5. *Reaktor biologiczny typu Minidepural (ZB) - zbiornik stalowy podziemny poziomy walczak o dł. 16,00m i średnicy Ø3,50m*
6. *Studzienka kontrolno-pomiarowa (SKP) z kręgów betonowych Ø1500 z przepływomierzem elektromagnetycznym*
7. *Studzienka rozprężna (SR) z kręgów betonowych Ø1000*
8. *Wylot ścieków oczyszczonych (W)*
9. *Budynek wielofunkcyjny o wym. w rzucie 6,50x11,00[m] i wysokości h=5,50m z pomieszczeniem dla dmuchaw i urządzenia do odwadniania osadów (tzw. workownicą)*
10. *Wydzielona taca do magazynowania osadów odwodnionych z workownicy*
11. *Miejsca parkingowe - szt. 2*
12. *Droga dojazdowa wewnętrzna o szer. 3,5m o nawierzchni tłuczniowej*
13. *Pętla manewrowa o nawierzchni tłuczniowej (I etap), docelowo z kostki betonowej typu Polbruk*
14. *Miejsce składowania kubłów stalowych na skratki i piasek*
15. *Rezerwa dla ewentualnej rozbudowy oczyszczalni ścieków*

MAPA DO CELÓW PROJEKTOWYCH

Oznaczenie kancelaryjne zgłoszenia pracy geodezyjnej	999 / 2012
Nazwa miejscowości	Godziesze Małe
Identyfikator jednostki ewidencyjnej	300704_2
Nazwa jednostki ewidencyjnej	Godziesze Wielkie
Identyfikator obrębu ewidencyjnego	0004
Nazwa obrębu ewidencyjnego	Godziesze Małe
Skala mapy (mapa przeskalowana mechanicznie ze skali 1:1000)	1 : 1 500
Sekcja mapy zasadniczej	444.142.241 444.142.243 444.142.232 444.142.234
Nazwa układu współrzędnych prostokątnych płaskich	1965 strefa 4
Nazwa układu wysokości	Kronsztadt 60
Oznaczenie granic obszaru, który był przedmiotem aktualizacji	- - - - - - - - - -
Informacje o służebnościach gruntowych mających wpływ na zagospodarowanie gruntów, zlokalizowanych w granicach projektowanej inwestycji	Nie ustalano
Data opracowania mapy	16.03.2012 r.

Bogusław Olejnik 17944

imię i nazwisko geodety uprawnionego — nr uprawnień i podpis geodety

Geodezja Uprawniony Bogusław Olejnik

podpis osoby reprezentującej podmiot

19 MAR. 2012

PROJEKTOWANIA BRANŻOWE			
Branża: Instalacje sanitarne	SIECI I INSTALACJE SANITARNE ul. Kościuszkowska 10 62-800 Kalisz		
Stadium: Projekt budowlano - wykonawczy	OCZYSZCZALNIA ŚCIEKÓW W M-ŚCI GODZIESZE MAŁE GMINA GODZIESZE WIELKIE, POWIAT KALISKI		
Opracował: mgr inż. A. Lisiecki	Podpis:	Inwestor: Gmina Godziesze Wielkie ul. 11 Listopada 10 62-672 Godziesze Małe	Data: 10.2012r.
Projektował: mgr inż. S. Lisiecki	Podpis:	Temat rysunku: PLAN ZAGOSPODAROWANIA TERENU OCZYSZCZALNIA ŚCIEKÓW O PRZEPUSTOWOŚCI $Q_{śr\,d}$=125m^3/d Z PRZYKŁADEM WODY DUŻEJ/KPE	Skala: 1:500
Sprawdził: mgr inż. M. Lisiecka	Podpis:		Nr rys. 1

ks-zud nr 149/2011 z dnia 11.07.2011r.