PRZEKRÓJ A–A

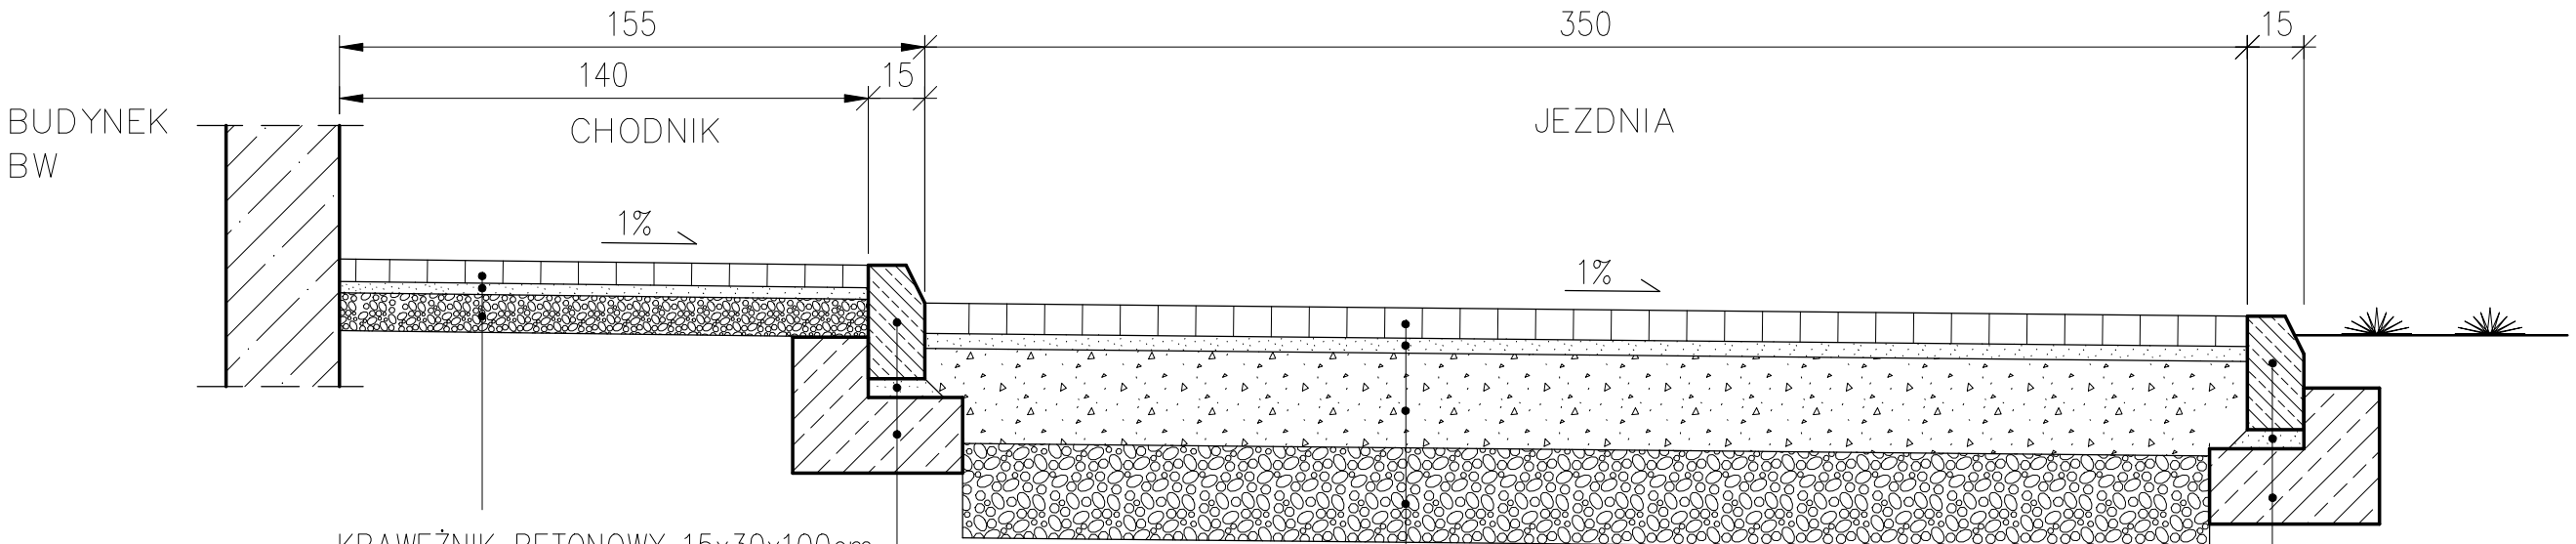

	KRAWĘŻNIK BETONOWY 15x30x100cm
	PODSYPKA CEM.–PIASK. 1:4 5cm
	ŁAWA Z OPOREM Z BETONU B10

8cm	WARSTWA ŚCIERALNA – KOSTKA BETONOWA
4cm	PODSYPKA CEMENTOWO–PIASKOWA 1:4
25cm	PODBUDOWA KRUSZYWO ŁAMANE STAB. MECH.
25cm	POSPÓŁKA

	KRAWĘŻNIK BETONOWY 15x30x100cm
	PODSYPKA CEMENTOWO–PIASK. 1:4 5cm
	ŁAWA Z OPOREM Z BETONU B10

6cm	KOSTKA BETONOWA
3cm	PODSYPKA CEM.–PIASK. 1:4
10cm	WARSTWA WZMACNIAJĄCA KRUSZYWO NATURALNE 0/31,5

PRZEKRÓJ B–B

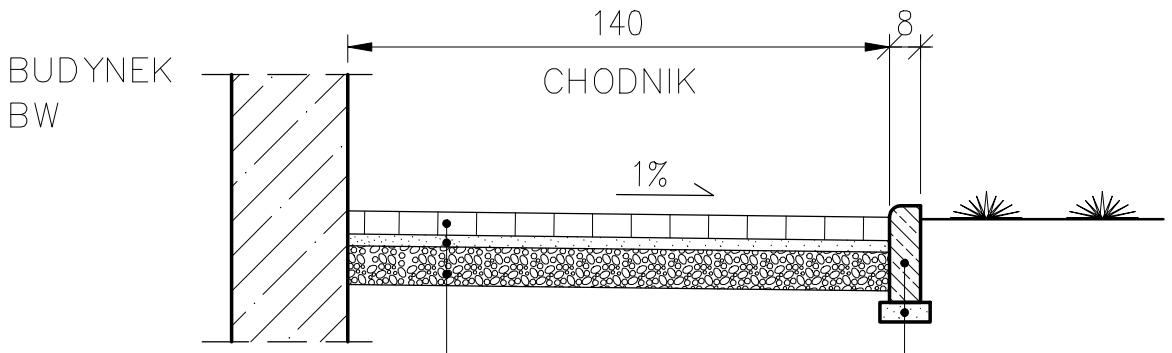

	OBRZEŻE BETONOWE 8x25x100cm
	PODSYPKA CEMENTOWO–PIASK. 1:4 5cm

6cm	KOSTKA BETONOWA
3cm	PODSYPKA CEM.–PIASK. 1:4
10cm	WARSTWA WZMACNIAJĄCA KRUSZYWO NATURALNE 0/31,5

PRACOWNIA PROJEKTOWA SIECI I INSTALACJI SANITARNYCH
ul. Marii Koszutskiej 10
62–800 Kalisz

Branża: Instalacje sanitarne	Obiekt: OCZYSZCZALNIA ŚCIEKÓW W M-ŚCI GODZIESZE MAŁE GMINA GODZIESZE WIELKIE, POWIAT KALISKI		
Stadium: Projekt budowlano - wykonawczy			
Opracował: mgr inż. A. Lisiecki Nr BN-10.9/40/82; WKP/IS/2838/01	Podpis:	Inwestor: Gmina Godziesze Wielkie ul. 11 Listopada 10 62-872 Godziesze Małe	Data: 07.2012r.
Projektował: mgr inż. S. Lisiecki Nr 7131-7132/172/PW/2002; WKP/IS/00101/03	Podpis:	Temat rysunku: Drogi i chodniki - przekroje konstrukcyjne	Skala: 1:20
Sprawdził: mgr inż. M. Lisiecka WKP/0091/PWOS/05, WKP/IS/0407/05	Podpis:		Nr rys. 5