



OZNACZENIE PROFILU:
POZIOM PORÓWNAWCZY

105.00 m n.p.m.

PROJ. RZĘDNA TERENU		118.00	118.00		118.00	118.00	118.20
RZĘDNA DNA KANAŁU		116.50	116.54		116.61	116.63	116.70
ZAGŁĘBIENIE DNA KANAŁU		1.50	1.46		1.39		1.46
SPADKI, DŁUGOŚCI		1.5% <div><div></div></div> 15.80m					
ŚREDNICA, MATERIAŁ		Ø160PVC SDR34 Kl. S					
ODLEGŁOŚCI		0.00	2.45	7.25	8.70	13.30	15.80
HEKTOMETRY		S-58 <div><div></div></div> BW					

Generator rysunkowy 7.33 (www.epi-graf.com.pl)

Generator rysunkowy 7.33 (www.spl-graf.com.pl)

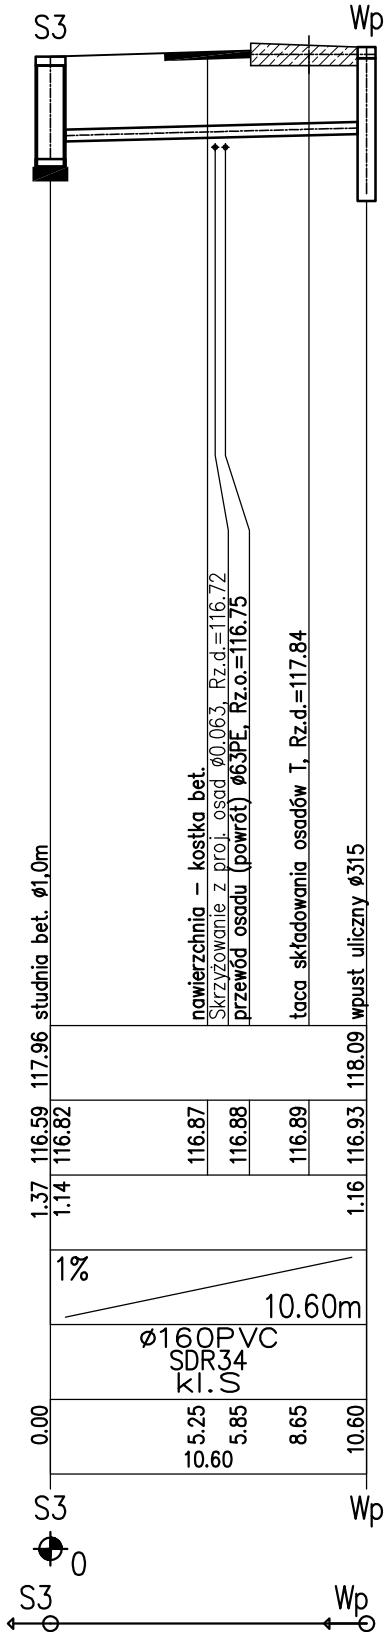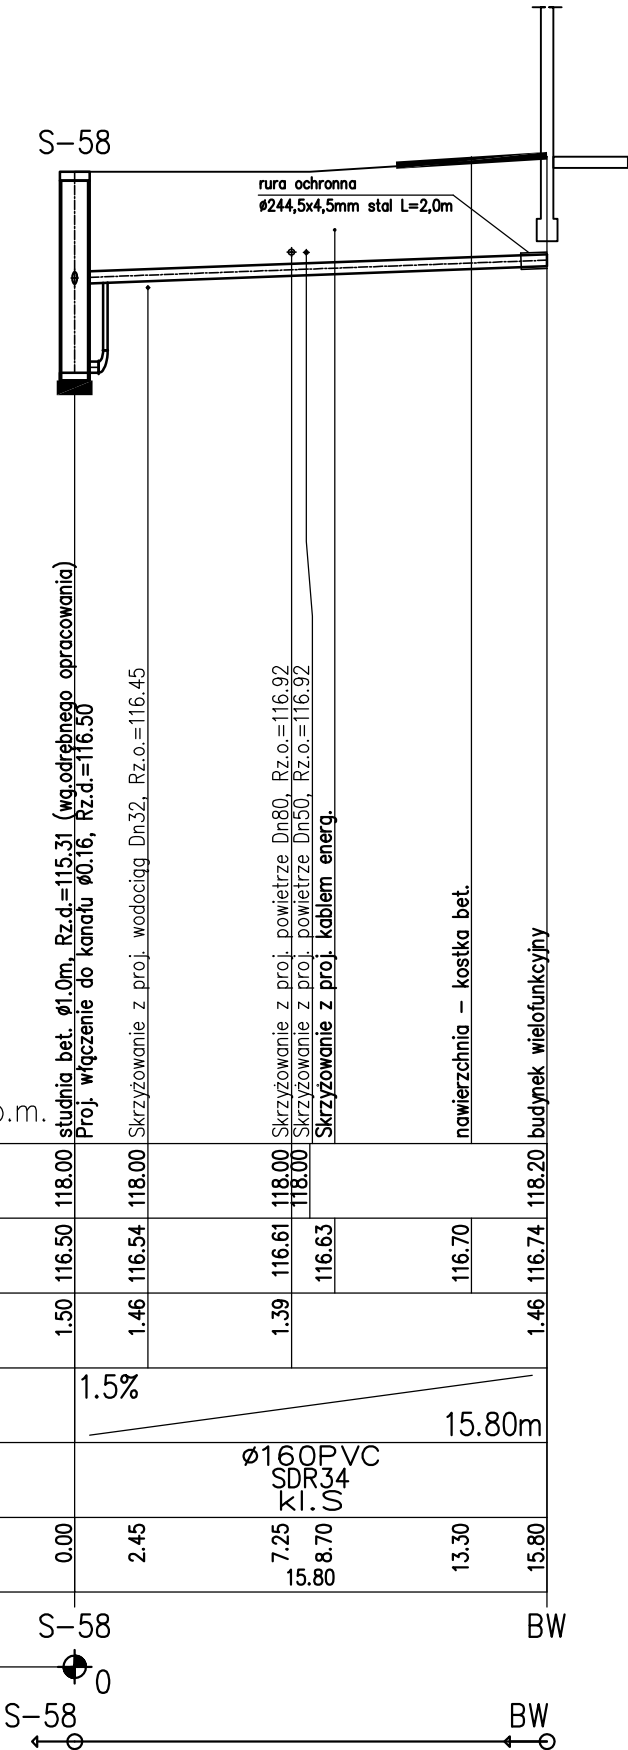

PRACOWNIA PROJEKTOWA			
Branża: Instalacje sanitarne	SIECI I INSTALACJE SANITARNE ul. Marii Koszutskiej 10 62-800 Kalisz		
Stadium: Projekt budowlano - wykonawczy	Obiekt: OCZYSZCZALNIA ŚCIEKÓW W M-ŚCI GODZIESZE MAŁE GMINA GODZIESZE WIELKIE, POWIAT KALISKI		
Opracował: mgr inż. A. Lisiecki Nr BN-10.9/40/82; WKP/IS/2838/01	Podpis:	Inwestor: Gmina Godziesze Wielkie ul. 11 Listopada 10 62-872 Godziesze Małe	Data: 07.2012r.
Projektował: mgr inż. S. Lisiecki Nr 7131-7132/172/PW/2002; WKP/IS/0010103	Podpis:	Temat rysunku:	Skala: 1:100 1:200
Sprawdził: mgr inż. M. Lisiecka WKP/0091/PWOS/05, WKP/IS/0407/05	Podpis:	Profile kanalizacji grawitacyjnej	Nr rys. 2