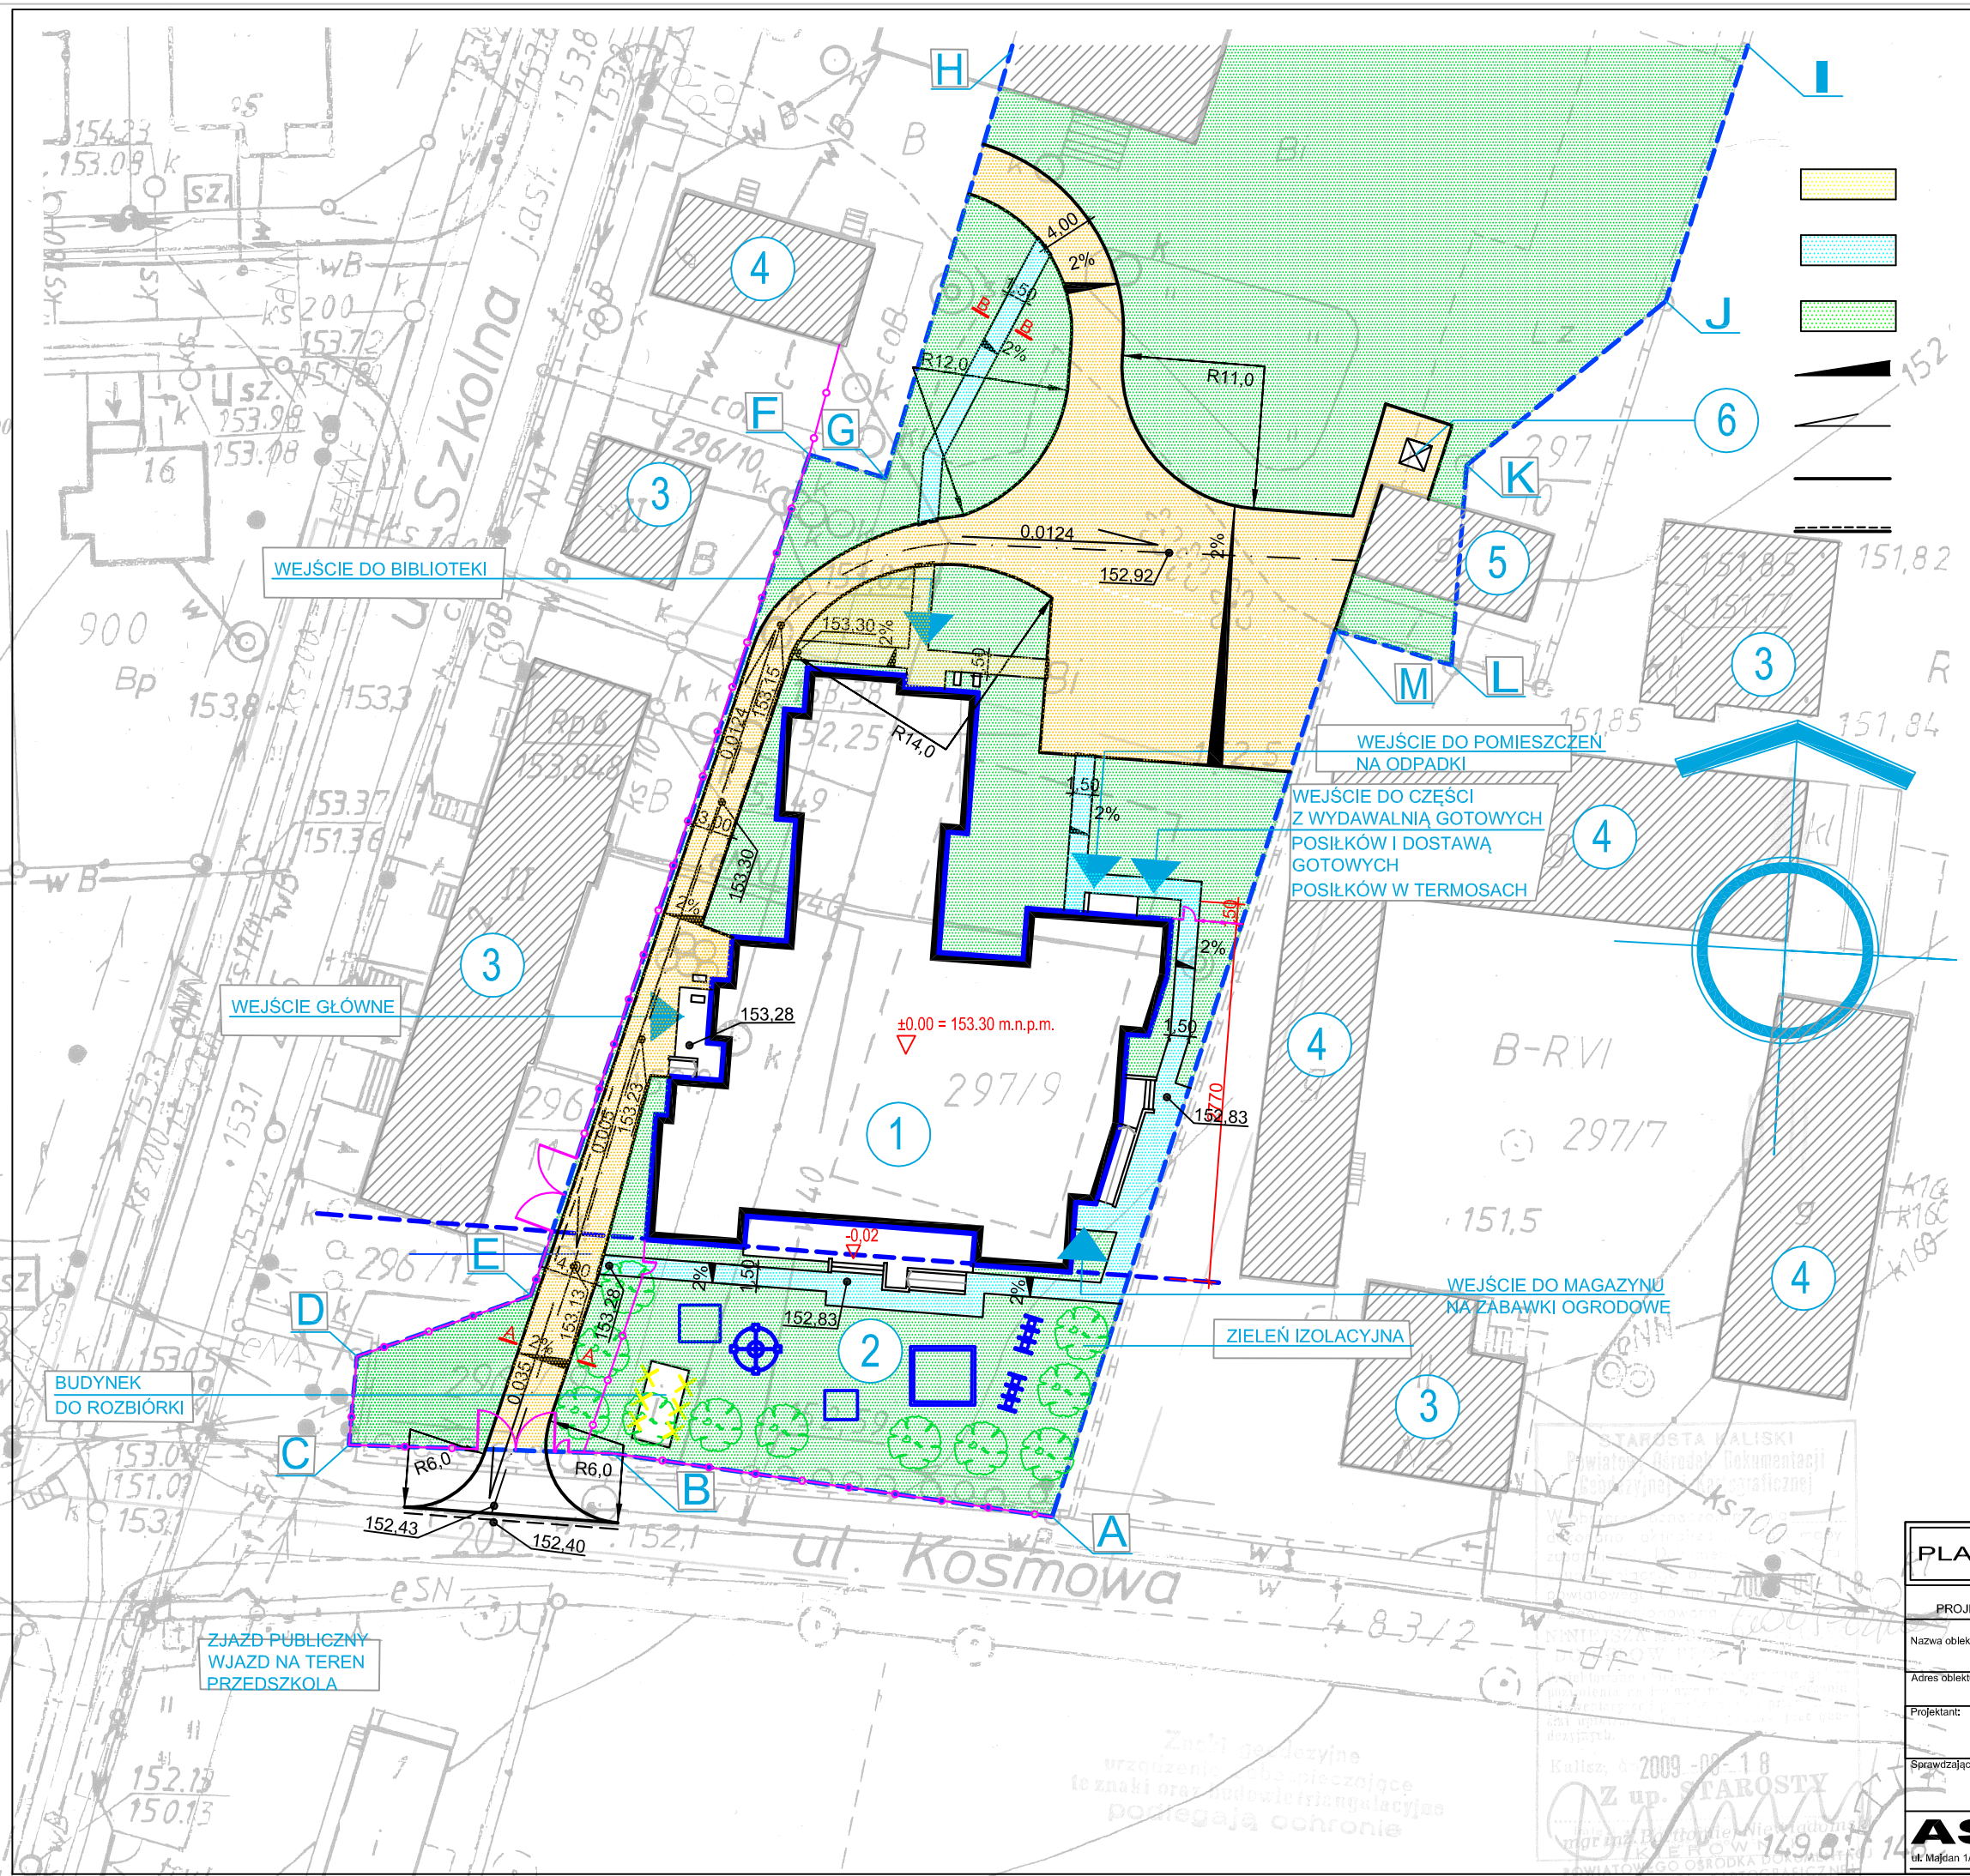

LEGENDA

PROJEKTOWANE DROGI MANEWROWE I PARKINGI Z KOSTKI BETONOWEJ

PROJEKTOWANE CHODNIKI Z KOSTKI BETONOWEJ

ZIELEŃ

SPADKI POPRZECZNE

SPADKI PODŁUŻNE

PROJEKTOWANY KRAWĘŻNIK 15x30 WYS. 12 CM

PROJEKTOWANY KRAWĘŻNIK 15x30 WYS. 3 CM

PLAN SYTUACYJNY

Skala: 1:500

Stadium:	Branża:	Data:
PROJEKT BUDOWLANY	DROGOWA	GRUDZIEŃ 2009

Nazwa obiektu:	BUDYNEK PRZEDSZKOLA
Adres obiektu:	62 - 872 Godziesze Małe, ul. Kosmowa, ul. Kordeckiego Godziesze Wielkie dz. nr 296/9, 297/9
Projektant:	tech. Zbigniew Lorent uan 8386/3/88 UPRAWNIENIA BUDOWLANE BEZ OGRANICZEŃ DO PROJEKTOWANIA I KIEROWANIA ROBOTAMI BUDOWLANYMI W SPECJALNOŚCI KONSTRUKCYJNO-INŻYNIERYJNEJ — Podpis:
Sprawdzający:	mgr inż. Zbigniew Janaszczyk upr. nr WZDP 20/75 UPRAWNIENIA BUDOWLANE BEZ OGRANICZEŃ DO PROJEKTOWANIA I KIEROWANIA ROBOTAMI BUDOWLANYMI W SPECJALNOŚCI DROGOWEJ — Podpis:

ASP-96 ARCHITEKTONICZNE STUDIO PROJEKTOWE
mgr inż. arch. PAWEŁ A. WOŹNIAK
ul. Majdan 1/10, 63-400 Ostrów Wielkopolski, tel. 62 735 2773, fax. 62 735 9283, e-mail: asp-96@wp.pl

Rys. nr: D1