


PRZĘKRÓJ KONSTRUKCYJNY A-A

skala 1:20

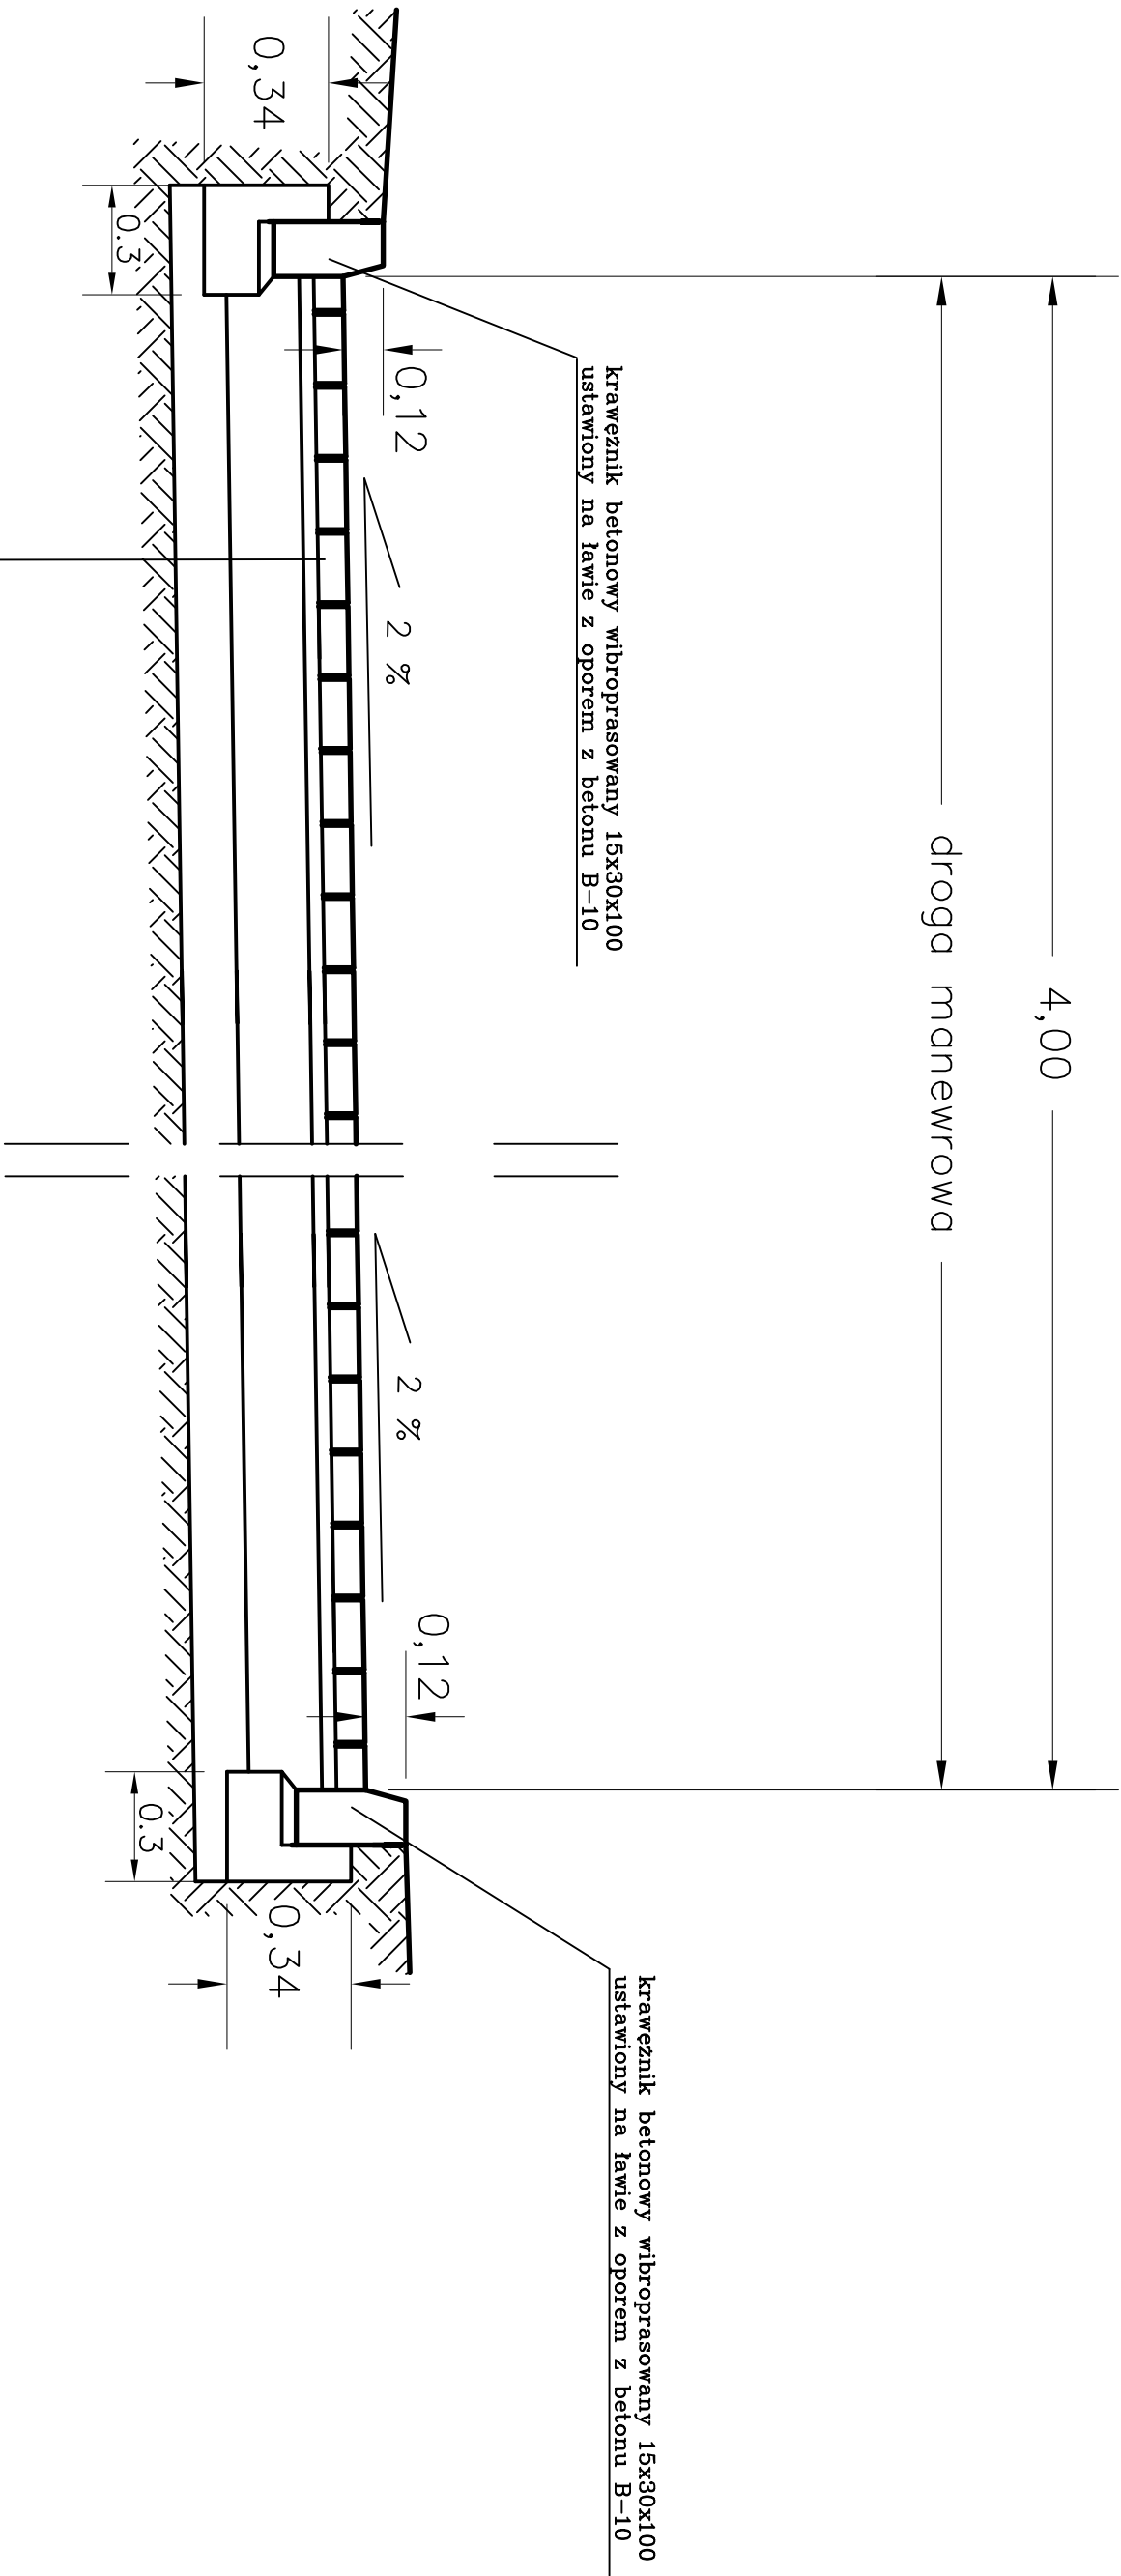

PRZĘKRÓJ KONSTRUKCYJNY A-A			Skala: 1:2
Stadium: PROJEKT BUDOWLANY	Branża: DROGOWA	Data: GRUDZIEŃ 2009	
Nazwa obiektu:	BUDYNEK PRZEDSZKOLA		
Adres obiektu:	62 - 872 Godziesze Małe, ul. Kosmowa, ul. Kordeckiego Godziesze Wielkie dz. nr 296/9, 297/9		
Projektant:	tech. Zbigniew Lorent uan 8386/388 UPRRAWNIENIA BUDOWLANE BEZ OGRANICZEN DO PROJEKTOWANIA I KIEROWANIA ROBOTAMI BUDOWLANYMI W SPECJALNOŚCI KONSTRUKCYJNO-INŻYNIERYJNEJ	Podpis:	
Sprawdzający.:	mgr inż. Zbigniew Janaszczyk upr. nr WZDP 20/75 UPRRAWNIENIA BUDOWLANE BEZ OGRANICZEN DO PROJEKTOWANIA I KIEROWANIA ROBOTAMI BUDOWLANYMI W SPECJALNOŚCI DROGOWEJ	Podpis:	

ASP-96

ARCHITEKTONICZNE STUDIO PROJEKTOWE

mgr inż. arch. Paweł A. Woźniak

ul. Majdan 1/10, 63-400 Ostrow Wielkopolski, tel. 62 735 2773, fax. 62 735 5283, e-mail: asp-96@wp.pl

Rys. n

D