


# PRZEMKROJ KONSTRUKCYJNY B-B

## skala 1:20

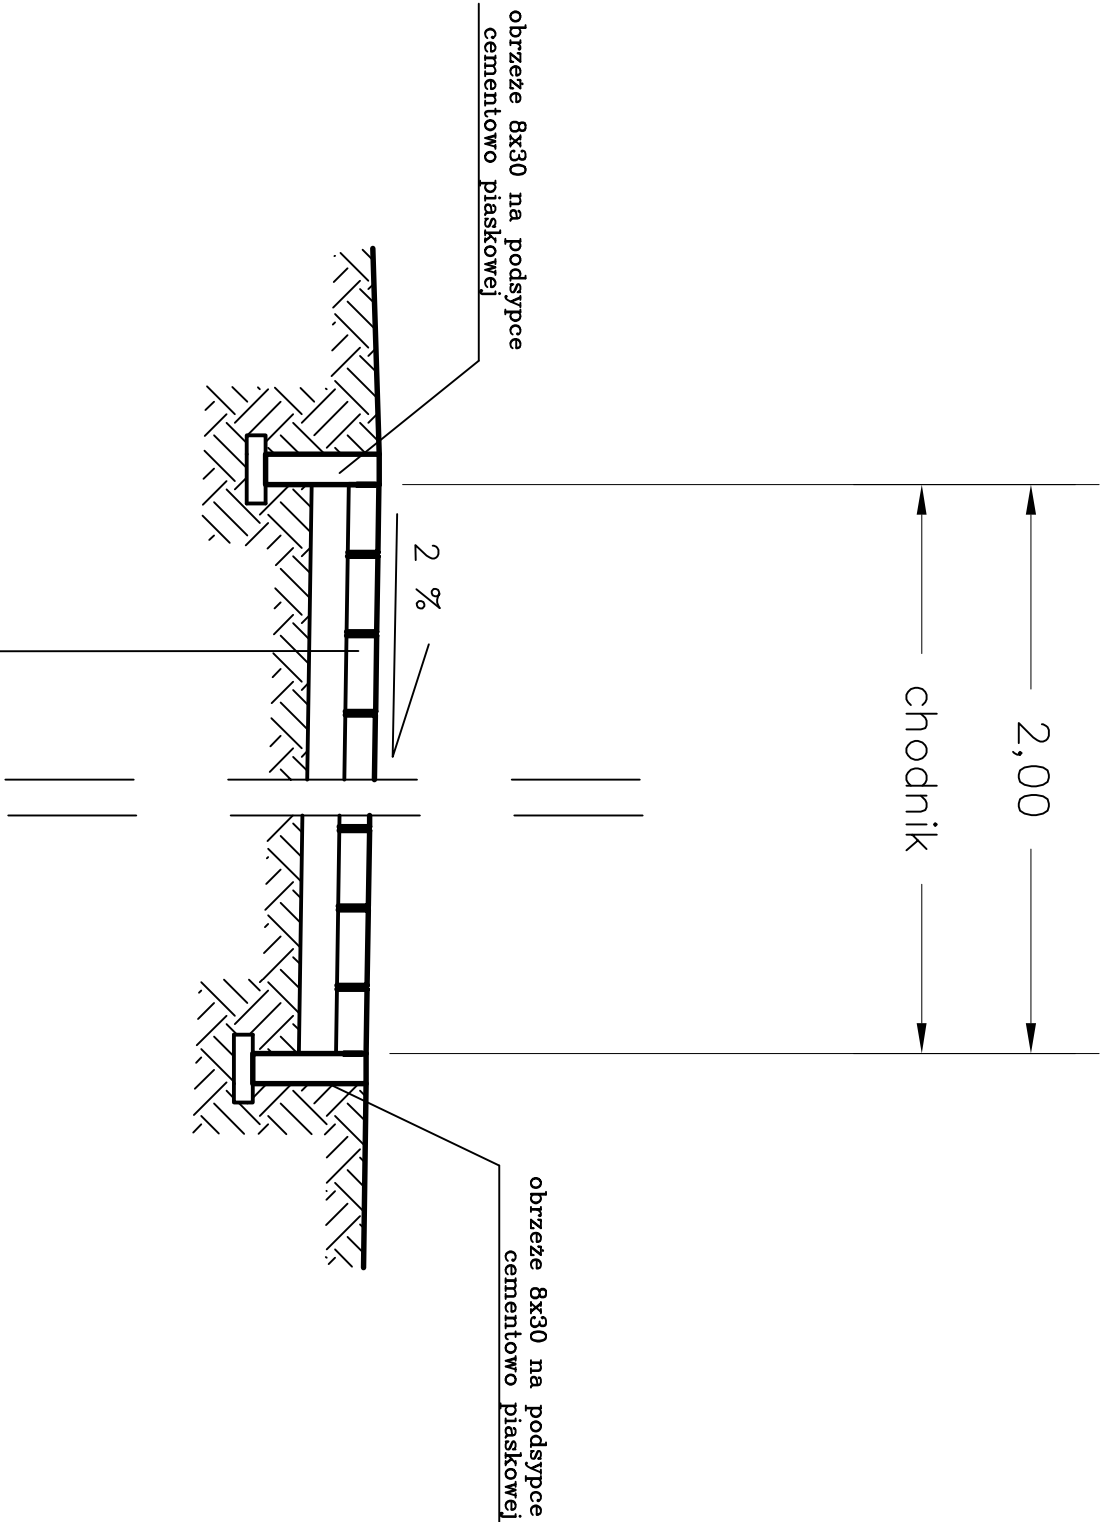

8 cm	nawierzchnia z kostki betonowej spełniającej zalecenia IBDM udzielenia aprobat technicznych Z/96-03-002
10 cm	podsyпка cementowo-piaskowa wg BN-87/6774-04

PRZEMKROJ KONSTRUKCYJNY B-B			Skala:
1:20			
Projektant:	BRANŻA:	DATA:	
PROJEKT BUDOWLANY	DROGOWA	GRUDZIEŃ 2009	
Nazwa obiektu:			
BUDYNEK PRZEDSZKOLA			
Adres obiektu:			
62 - 872 Godziesze Małe, ul. Kosmowa, ul. Kordeckiego			
Projektant:			
Godziesze Wielkie dz. nr 296/9, 297/9			
Inżynier:			
mgr inż. Zbigniew Janaszczuk upr. nr WZDP 20/75 UPRRAWNIENIA I KIEROWANIA ROBOTAMI BUDOWLANymi W SPECJALNOŚCI KONSTRUKCYJNO-INŻYNIERYJNEJ			
Sprawdzający:			
mgr inż. Zbigniew Janaszczuk upr. nr WZDP 20/75 UPRRAWNIENIA I KIEROWANIA ROBOTAMI BUDOWLANymi W SPECJALNOŚCI DROGOWEJ			
Podpis:			
mgr inż. Zbigniew Janaszczuk upr. nr WZDP 20/75 UPRRAWNIENIA I KIEROWANIA ROBOTAMI BUDOWLANymi W SPECJALNOŚCI DROGOWEJ			