Skala:	1:100
Tytuł rys:	RZUT PRZYZIEMIA WENTYLACJA MECHANICZNA
Data:	GRUDZIEŃ 2009
Branża:	SANITARNA
Zadanie:	PROJEKT BUDOWLANY
Nazwa obiektu:	BUDYNEK PRZEDSZKOLA
Adres obiektu:	62 - 872 Godziesze Małe, ul. Kosnowa, ul. Kościdziego Godziesze Wielkie dz. nr 29609, 29719
Projektant:	mgr inż. Piotr Pręgowski/upr. nr 42/91/94/UW mgr inż. Andrzej Pręgowski/upr. nr 34/62/ANBP
Sprawdzający:	- INSTALACJI SANITARNYCH - INSTALACJI C.O. I WENTYLACJI MECHANICZNEJ UPRAWNIENIA DO PROJEKTOWANIA W SPECJALNOŚCI INSTALACYJNO
Asystent:	mgr inż. Gabriela Andrzejak	Podpis:

ASP-96 ARCHITEKTONICZNE STUDIO PROJEKTOWE
mgr inż. arch. PAWEŁ A. WOŹNIAK
ul. Bajana 110, 62-600 Dawa Wielkopolski, tel. 62 735 2772, fax. 62 735 9263, email: asp96@wp.pl

Arkusz: S11

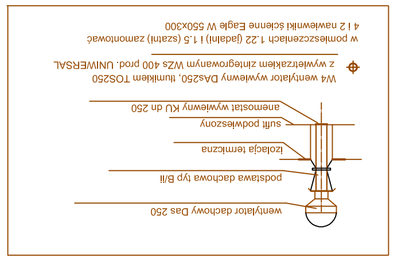

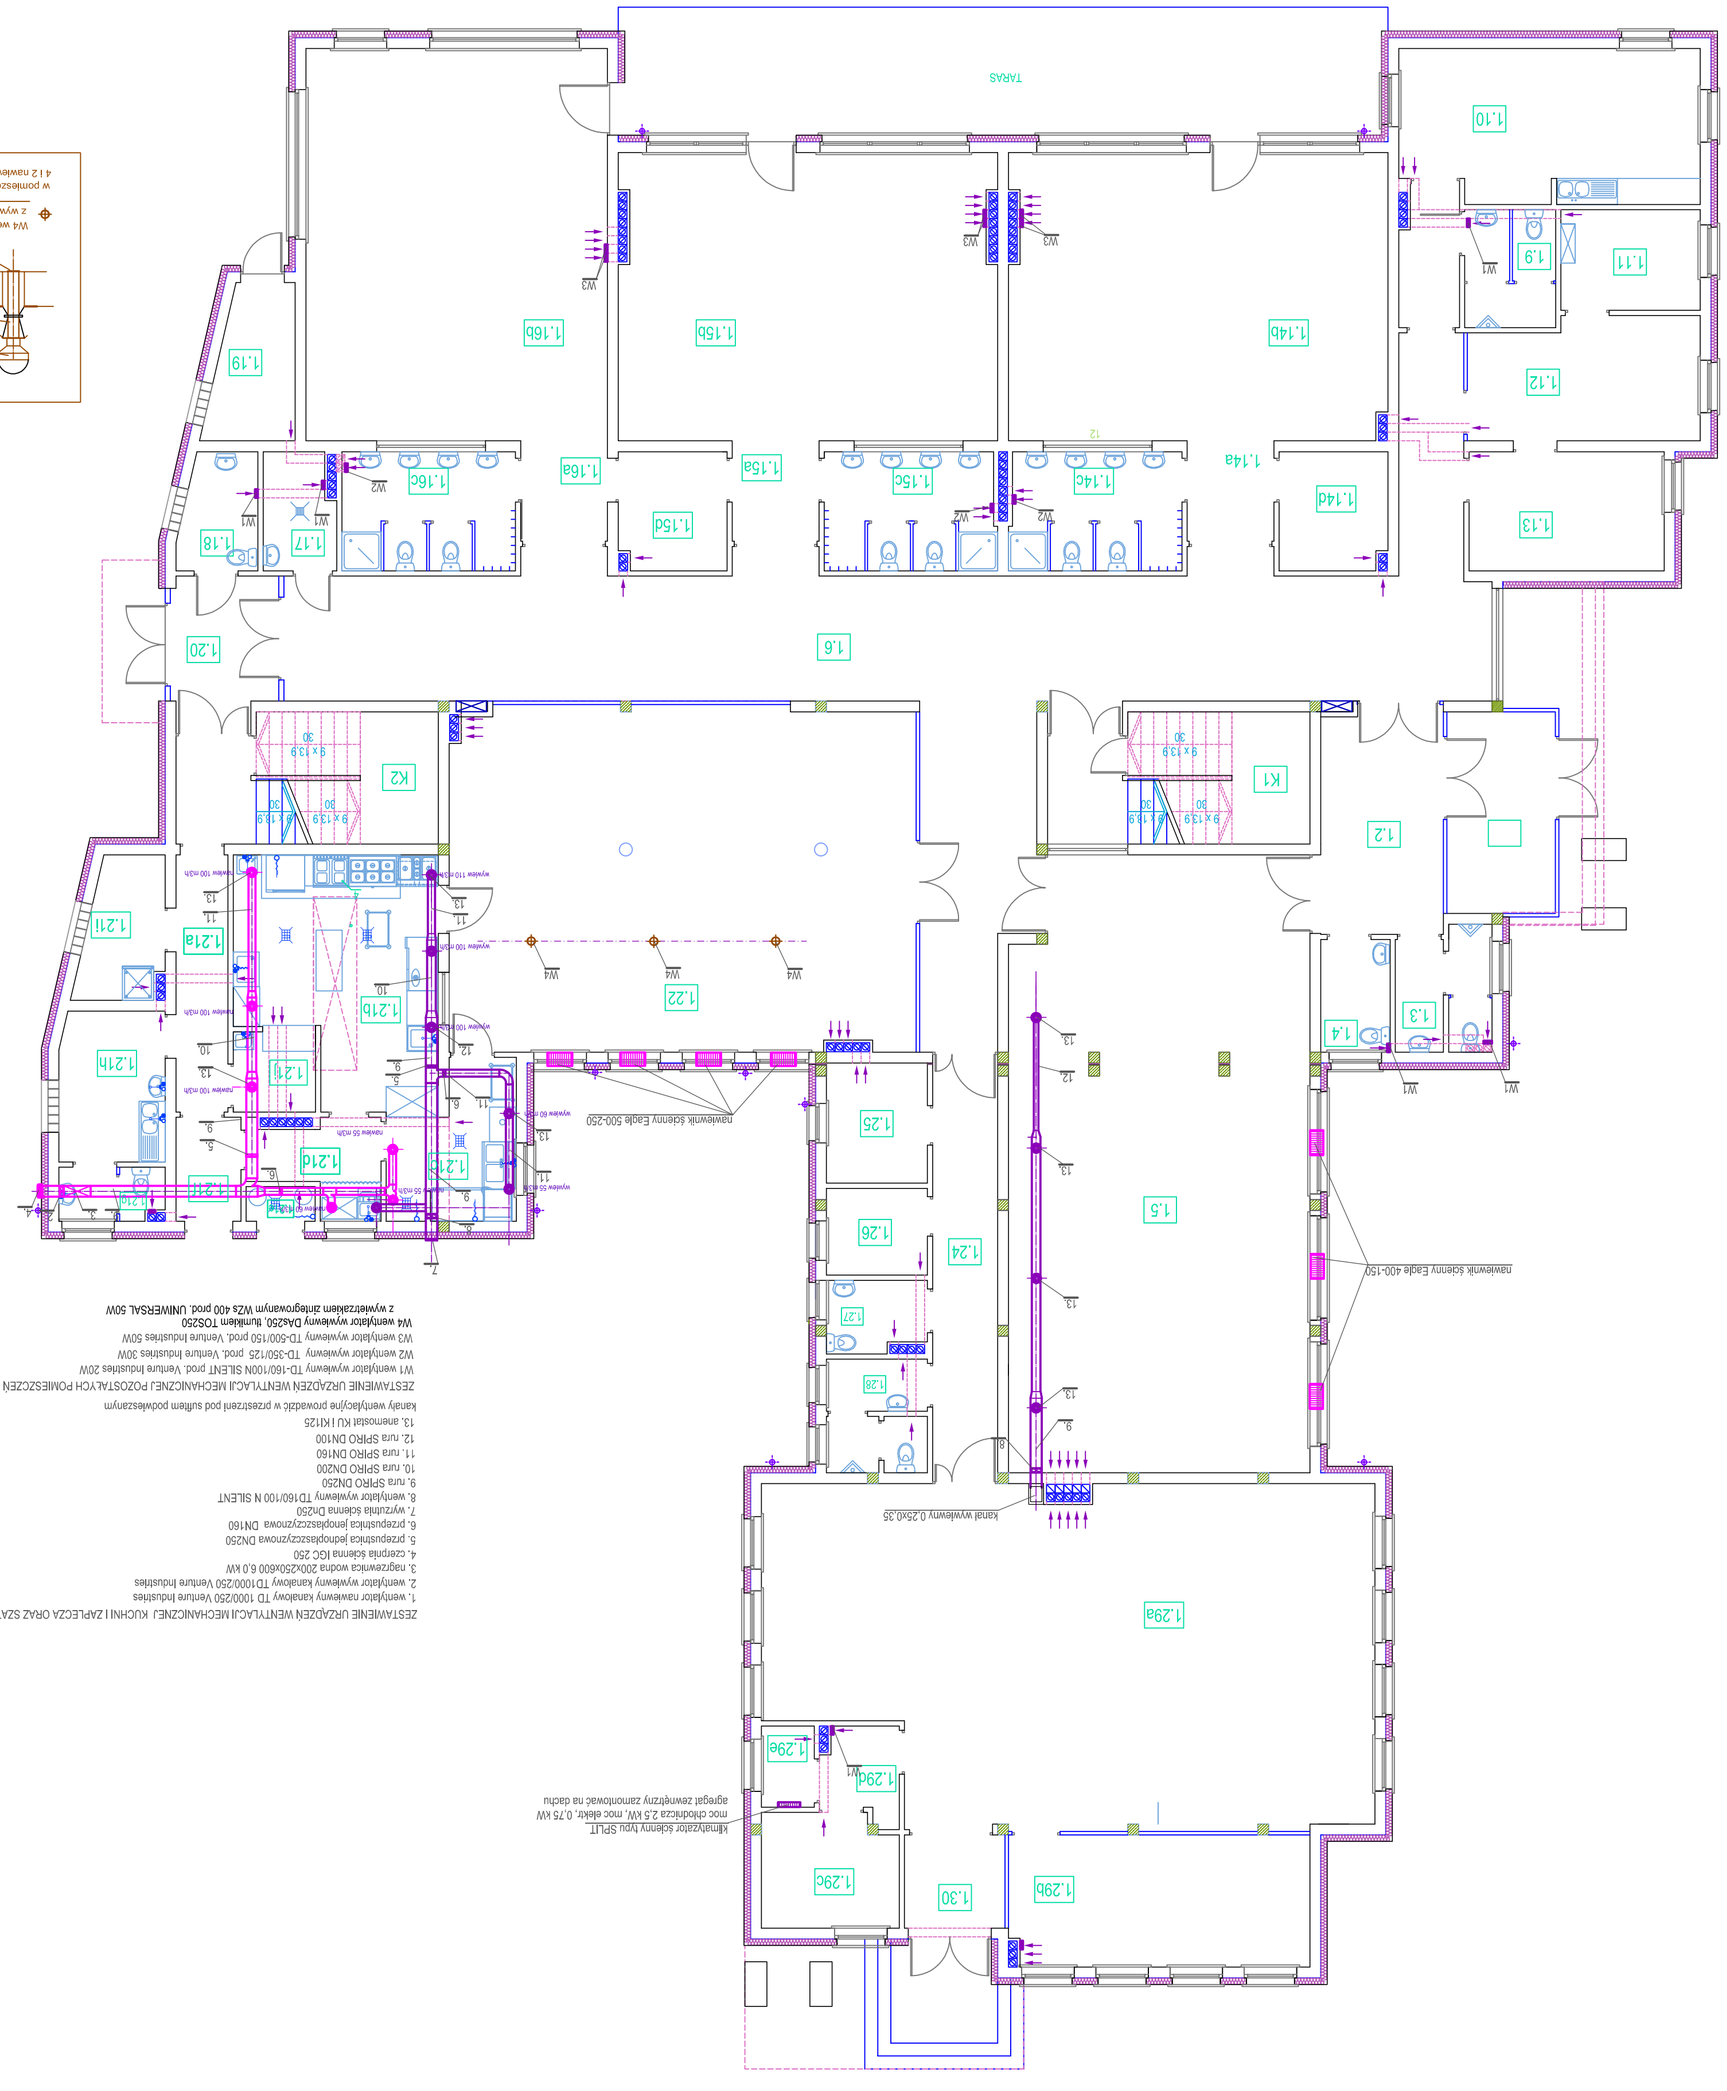

ZESTAWIENIE URZĄDZEŃ WENTYLACJI MECHANICZNEJ I ZAPLECZA ORAZ SZATNI

1. wentylator nawiewny kanałowy TD 1000/250 Venture Industries
2. wentylator wywiewny kanałowy TD 1000/250 Venture Industries
3. nagrzewnica wodna 200x250/400 6,0 kW
4. czerpnia ścienna fi0C 250
5. przepustnica jednopłaszczyznowa DN250
6. przepustnica jednopłaszczyznowa DN160
7. wyrzutnia ścienna DN250
8. wentylator wywiewny TD160/100 N SILENT
9. rura SPIRO DN250
10. rura SPIRO DN200
11. rura SPIRO DN160
12. rura SPIRO DN100
13. anemostat KU I KR125
kanały wentylacyjne prowadzić w przestrzeni pod sufitem podwieszanym

ZESTAWIENIE URZĄDZEŃ WENTYLACJI MECHANICZNEJ P.POŻOSTAŁYCH POMIESZCZEŃ

W1 wentylator wywiewny TD-160/100N SILENT pod. Venture Industries 20W
W2 wentylator wywiewny TD-350/125 pod. Venture Industries 30W
W3 wentylator wywiewny TD-500/150 pod. Venture Industries 50W
W4 wentylator wywiewny DA4250, tłumikiem TOS250
z wywiercaniem zintegrowanym WZk 400 pod. UNIWERSAL 50W

klimatyzator salonowy typu SPLIT
moc chłodnicza 2,5 kW, moc elektr. 0,75 kW
agregat zewnętrzny zamontować na dachu

K2		KLATKA SCHODOWA	pyłoi ceramiczne	9,20
K1		KLATKA SCHODOWA	pyłoi ceramiczne	9,20
1.30		HALTROLAP	pyłoi ceramiczne	5,00
1.29	e	POMIESZCZENIE NA SEWERR	pwnłe podogowe	5,00
	d	POMIESZCZENIE NA KSERO	pwnłe podogowe	3,60
	c	POMIESZCZENIE BIUROWE	pwnłe podogowe	6,10
	b	CZYTELNIA	wykładzina PCW	21,00
	a	BIBLIOTEKA I SALA KOMPUTEROWA	wykładzina PCW	102,70
1.28		SANITARIAT	pyłoi ceramiczne	5,90
1.27		WC NIEPEŁNOSPRAWNEGO	pyłoi ceramiczne	3,70
1.26		POMIESZCZENIE TECHNICZNE	pyłoi ceramiczne	4,70
1.25		MAGAZYN JADALNI	pyłoi ceramiczne	6,40
1.24		KORYTARZ	pyłoi ceramiczne	14,60
1.23		KOMUNIKACJA	pyłoi ceramiczne	19,90
1.22		JADALNIA	pyłoi ceramiczne	86,30
1.21	j	PRZYJĘCIE TERMOSÓW	pyłoi ceramiczne	3,50
	i	MAGAZYN PODRĘCZNY KUCHNI	pyłoi ceramiczne	5,60
	h	POMIESZCZENIE SOCJALNE	pyłoi ceramiczne	6,40
	g	WC PRACOWNIKÓW	pyłoi ceramiczne	2,90
	f	HALTROLAP	pyłoi ceramiczne	3,60
	e	POMIESZCZENIE NA ODPADKI	pyłoi ceramiczne	1,30
	d	POMIESZCZENIE ZMYWANIA TERMOSÓW	pyłoi ceramiczne	5,50
	c	ZMYWALNIA	pyłoi ceramiczne	9,30
	b	KUCHNIA	pyłoi ceramiczne	24,00
	a	KOMUNIKACJA	pyłoi ceramiczne	7,30
1.20		HALTROLAP	pyłoi ceramiczne	7,20
1.19		MAGAZYN NA ZABAWKI OGRODOWE	pyłoi ceramiczne	6,50
1.18		WC NIEPEŁNOSPRAWNEGO	pyłoi ceramiczne	4,70
1.17		POMIESZCZENIE PORZĄDKOWE	pyłoi ceramiczne	4,60
1.16	c	SANITARIAT	pyłoi ceramiczne	10,80
	b	SALA 5-CIO LATKÓW	wykładzina PCW	62,90
	a	PRZEDSIONEK	wykładzina PCW	4,60
1.15	d	MAGAZYN LEŻAKÓW	wykładzina PCW	6,80
	c	SANITARIAT	pyłoi ceramiczne	10,80
	b	SALA 3-4 LATKÓW	wykładzina PCW	57,20
	a	PRZEDSIONEK	wykładzina PCW	4,60
1.14	d	MAGAZYN LEŻAKÓW	wykładzina PCW	6,80
	c	SANITARIAT	pyłoi ceramiczne	10,80
	b	SALA 3-4 LATKÓW	wykładzina PCW	57,20
	a	PRZEDSIONEK	wykładzina PCW	4,60
1.13		GABINET DYREKTORA	pwnłe podogowe	12,40
1.12		SEKRETARIAT	pwnłe podogowe	14,70
1.11		ARCHIWUM	pwnłe podogowe	7,40
1.10		PCKOJ OPIEKUŃCZY	pwnłe podogowe	24,00
1.9		WC OPIEKUŃCZY	pyłoi ceramiczne	5,70
1.8		KORYTARZ	pyłoi ceramiczne	4,40
1.7		KOMUNIKACJA	pyłoi ceramiczne	8,50
1.6		KORYTARZ	pyłoi ceramiczne	84,30
1.5		SZATNIA DLA DZIECI	pyłoi ceramiczne	97,20
1.4		WC NIEPEŁNOSPRAWNEGO	pyłoi ceramiczne	4,20
1.3		WC RODZICÓW	pyłoi ceramiczne	5,90
1.2		HALL WEJŚCIOWY DLA RODZICÓW	pyłoi ceramiczne	14,50
1.1		WIATROLAP	pyłoi ceramiczne	11,60
LP.		NAZWA POMIESZCZENIA	RODZAJ POSADZKI	POW. [m²]
BILANS PRZYZIEMIA				
			RAZEM:	926,00