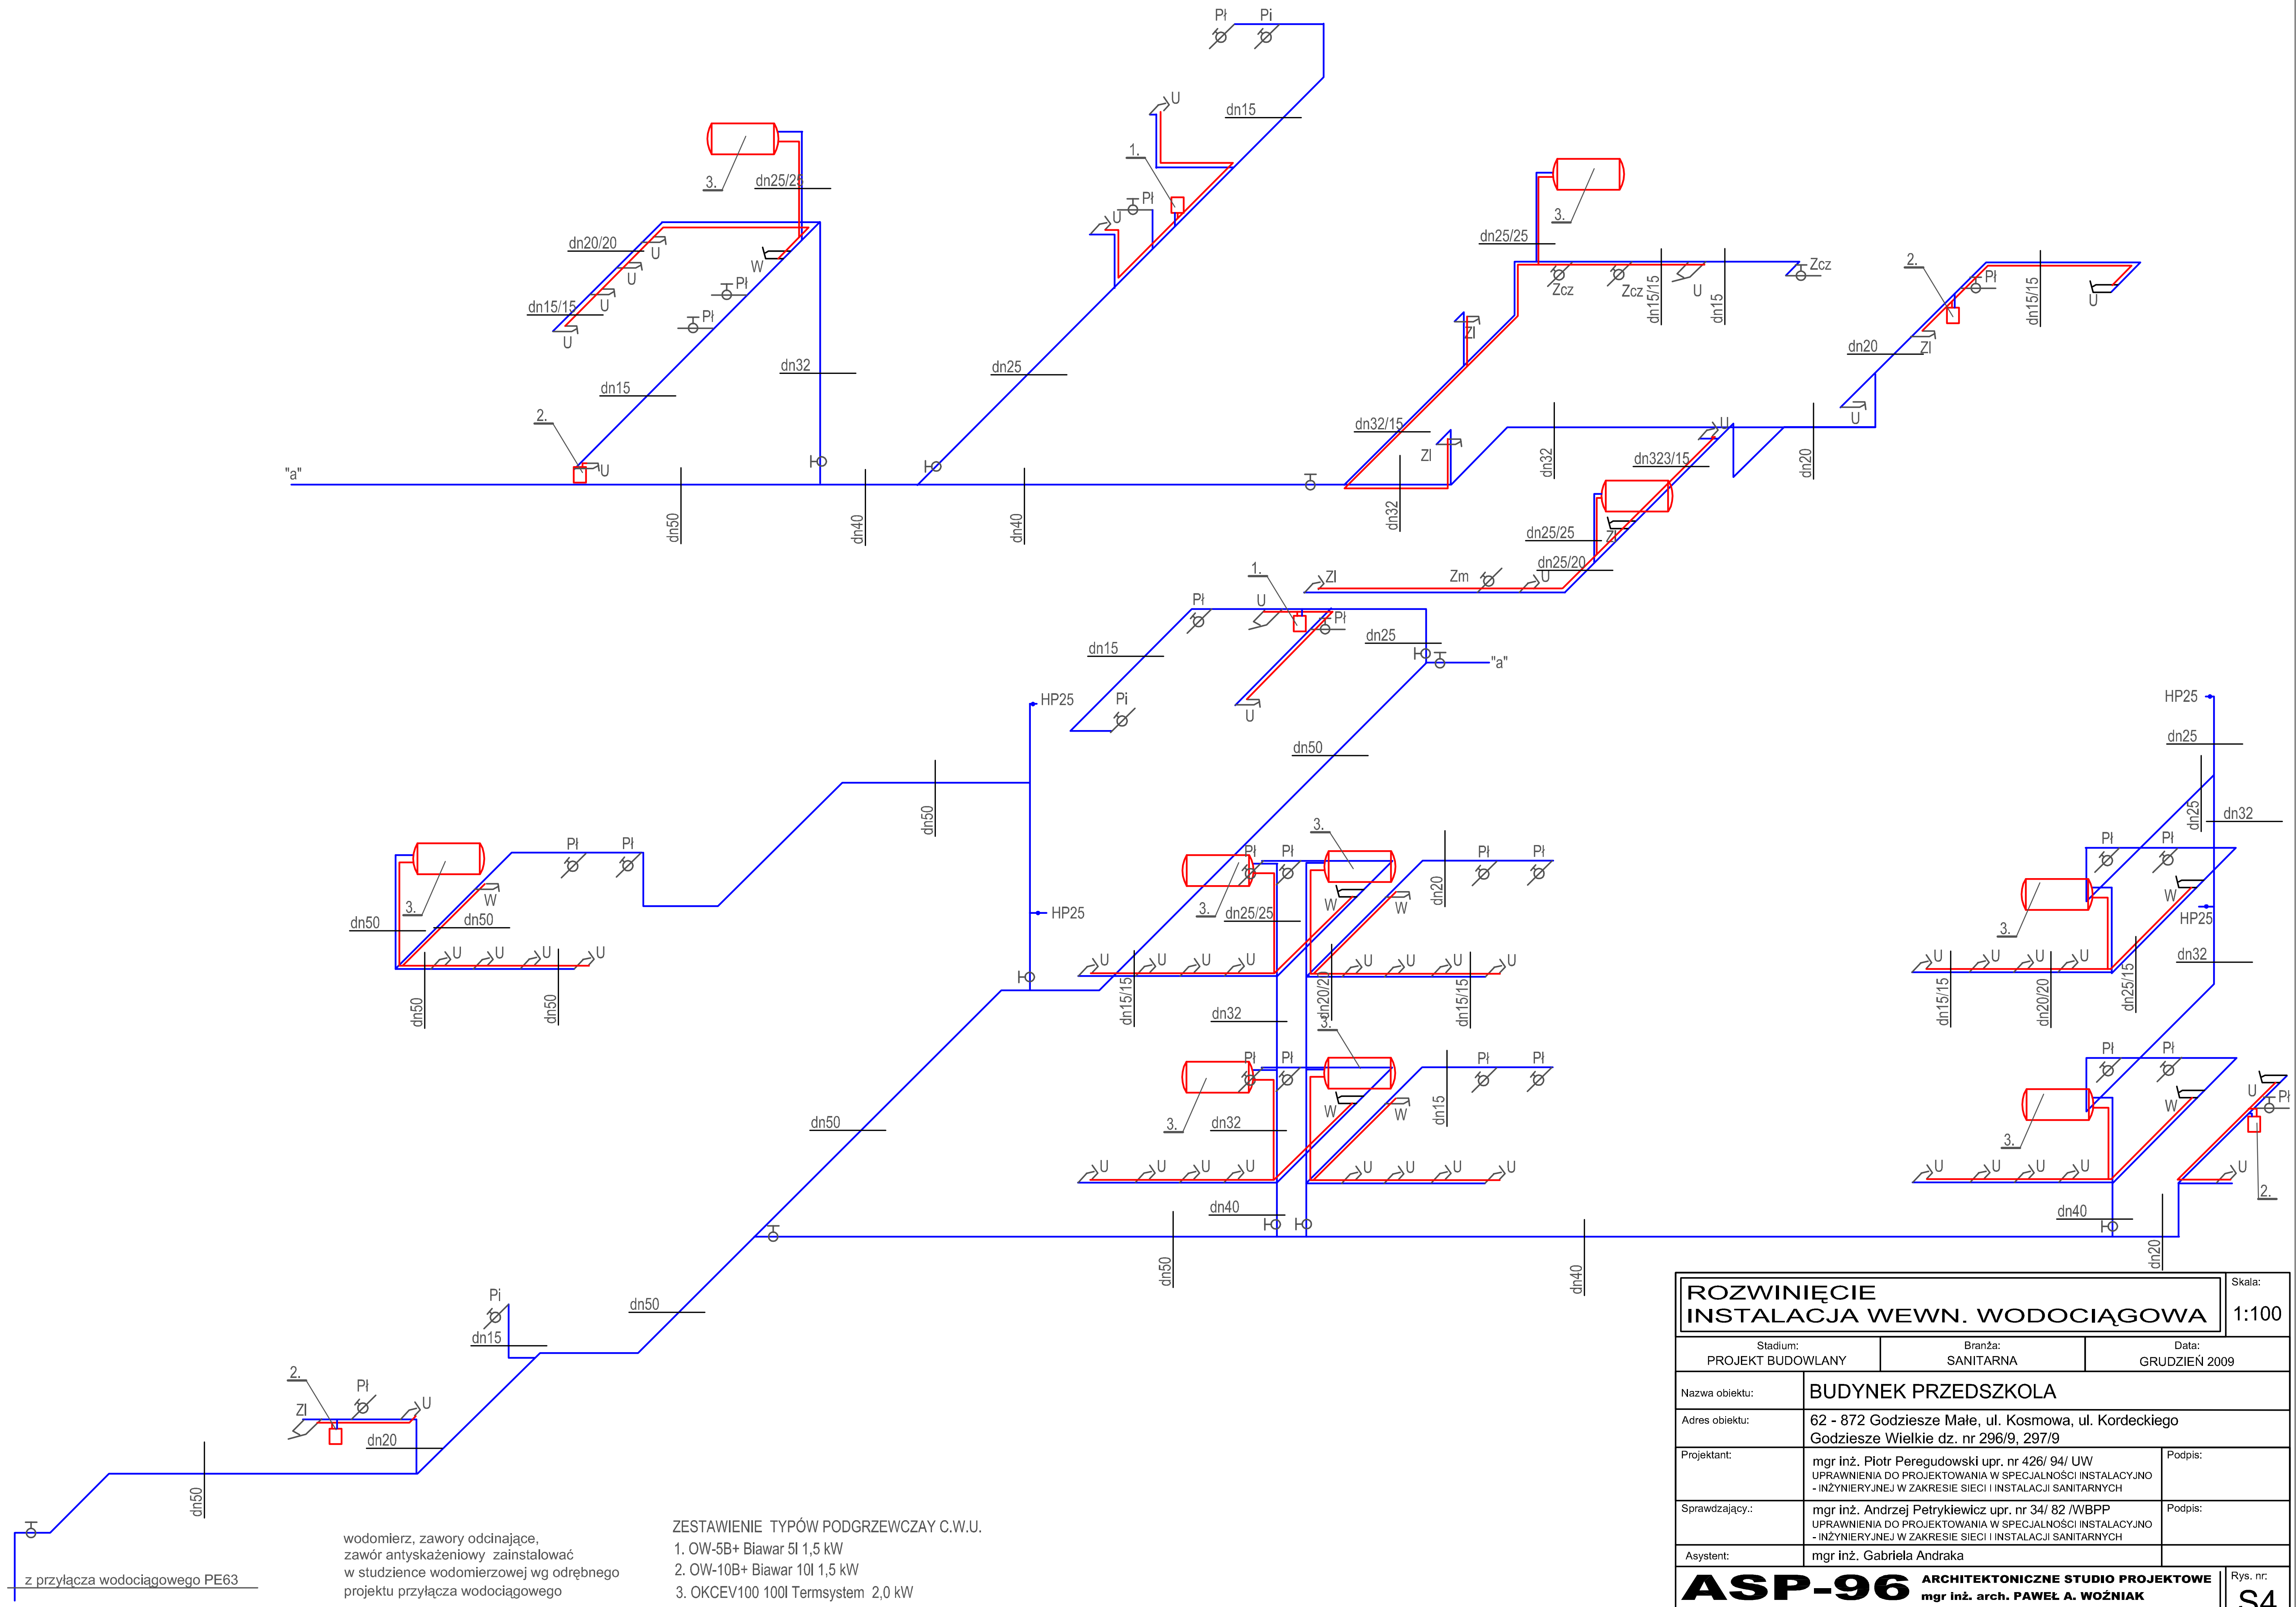

wodomierz, zawory odcinające,
zawór antyskażeniowy zainstalować
w studzience wodomierzowej wg odrębnego
projektu przyłącza wodociągowego

ZESTAWIENIE TYPÓW PODGRZEWCZAY C.W.U.
1. OW-5B+ Biawar 5l 1,5 kW
2. OW-10B+ Biawar 10l 1,5 kW
3. OKCEV100 100l Termsystem 2,0 kW

ROZWINIĘCIE INSTALACJA WEWN. WODOCIĄGOWA			Skala: 1:100
Stadium: PROJEKT BUDOWLANY	Branża: SANITARNA	Data: GRUDZIEŃ 2009	
Nazwa obiektu:	BUDYNEK PRZEDSZKOLA		
Adres obiektu:	62 - 872 Godziesze Małe, ul. Kosmowa, ul. Kordeckiego Godziesze Wielkie dz. nr 296/9, 297/9		
Projektant:	mgr inż. Piotr Peregudowski upr. nr 426/ 94/ UW UPRAWNIENIA DO PROJEKTOWANIA W SPECJALNOŚCI INSTALACYJNO - INŻYNIERYJNEJ W ZAKRESIE SIECI I INSTALACJI SANITARNYCH	Podpis:	
Sprawdzający.:	mgr inż. Andrzej Petrykiewicz upr. nr 34/ 82 /WBPP UPRAWNIENIA DO PROJEKTOWANIA W SPECJALNOŚCI INSTALACYJNO - INŻYNIERYJNEJ W ZAKRESIE SIECI I INSTALACJI SANITARNYCH	Podpis:	
Asystent:	mgr inż. Gabriela Andraka		
ASP-96 ARCHITEKTONICZNE STUDIO PROJEKTOWE mgr inż. arch. PAWEŁ A. WOŹNIAK	ul. Majdan 1/10, 63-400 Ostrów Wielkopolski, tel. 62 735 2773, fax. 62 735 9283, e-mail: asp-96@wp.pl		Rys. nr: S4