




rzędne terenu i istniejących studzienek zweryfikować na budowie, spadki kanału dostosować do rzeczywistych rzędnych

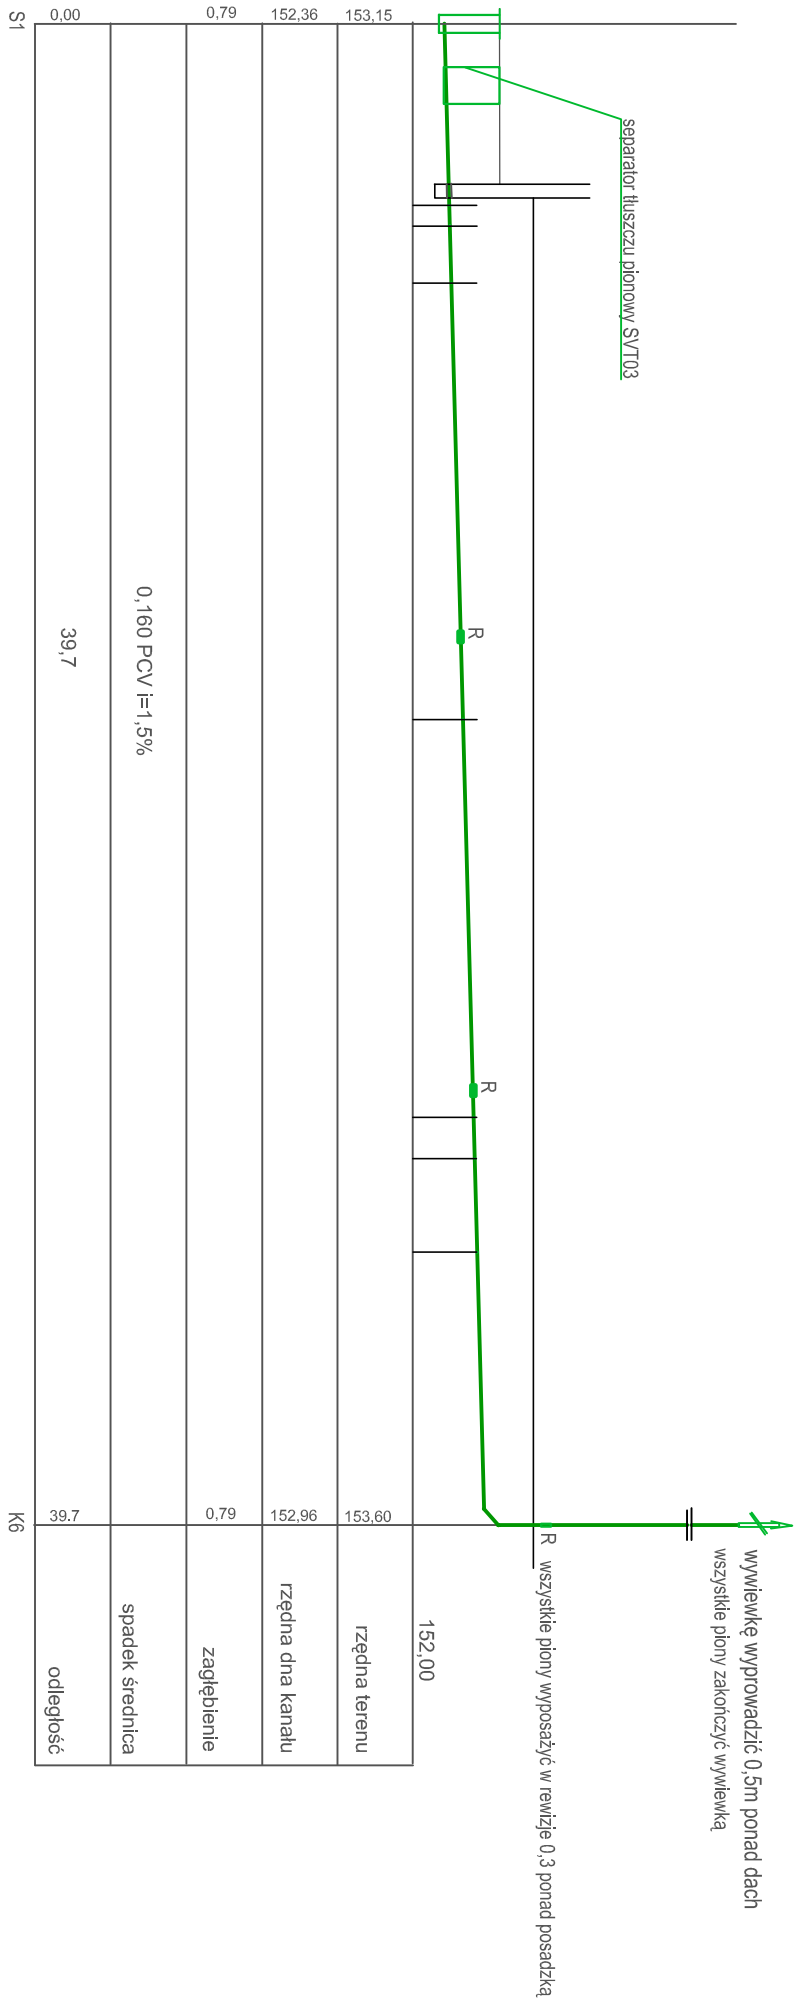

wywiewkę wyprowadzić 0,5m ponad dach
wszystkie piony zakończyć wywiewką

R wszystkie piony wyposażyć w rewizję 0,3 ponad posadzką

PROFIL				Skala:	
KANALIZACJA SANITARNA				1:200/100	
Stadium: PROJEKT BUDOWLANY		Branża: SANITARNA		Data: GRUDZIEŃ 2009	
Nazwa obiektu: BUDYNEK PRZEDSZKOLA					
Adres obiektu: 62 - 872 Godziesze Małe, ul. Kosmowa, ul. Kordeckiego					
Projektant: Godziesze Wielkie dz. nr 296/9, 297/9		Podpis:			
Sprawdzający: mgr inż. Piotr Peregudowski upr. nr 426/94/ UW		Podpis:			
mgr inż. Andrzej Petykiewicz upr. nr 34/82 /MBPP		Podpis:			
mgr inż. Gabriela Andraka		Podpis:			
Asystent: mgr inż. Gabriela Andraka		Podpis:			
Rys. nr: ASP-96		ARCHITEKTONICZNE STUDIO PROJEKTOWE		Rys. nr: S5	
ul. Majdan 1/10, 63-400 Ostrow Wielkopolski, tel. 62 735 2773, fax 62 735 9283, e-mail: asp-96@wp.pl					