BILANS PRZYZIEMIA				
LP.		NAZWA POMIESZCZENIA	RODZAJ POSADZKI	POW. [m²]
1.1		WIATROŁAP	płytki ceramiczne	9.50
1.2		HALL WIEJŚCIOWY DLA RODZICÓW	płytki ceramiczne	15.60
1.3		WC RODZICÓW	płytki ceramiczne	5.90
1.4		WC NIEPEŁNOSPRAWNEGO	płytki ceramiczne	4.20
1.5		SZATNIA DLA DZIECI	płytki ceramiczne	97.20
1.6		KORYTARZ	płytki ceramiczne	81.70
1.7		KOMUNIKACJA	płytki ceramiczne	8.50
1.8		KORYTARZ	płytki ceramiczne	4.40
1.9		WC OPIEKUNÓW	płytki ceramiczne	5.70
1.10		POKÓJ OPIEKUNÓW	panele podłogowe	24.00
1.11		ARCHIWUM	panele podłogowe	7.40
1.12		SEKRETARIAT	panele podłogowe	14.70
1.13		GABINET DYREKTORA	panele podłogowe	12.40
1.14	a	PRZEDSIONEK	wykładzina PCW	4.60
	b	SALA 3-4 LATKÓW	wykładzina PCW	57.20
	c	SANITARIAT	płytki ceramiczne	11.36
	d	MAGAZYN LEŻAKÓW	wykładzina PCW	7.10
1.15	a	PRZEDSIONEK	wykładzina PCW	4.60
	b	SALA 3-4 LATKÓW	wykładzina PCW	57.20
	c	SANITARIAT	płytki ceramiczne	11.36
	d	MAGAZYN LEŻAKÓW	wykładzina PCW	7.10
1.16	a	PRZEDSIONEK	wykładzina PCW	4.60
	b	SALA 5-CIO LATKÓW	wykładzina PCW	62.90
	c	SANITARIAT	płytki ceramiczne	11.52
1.17		POMIESZCZENIE PORZĄDKOWE	płytki ceramiczne	4.59
1.18		WC NIEPEŁNOSPRAWNEGO	płytki ceramiczne	4.97
1.19		MAGAZYN NA ZABAWKI OGRODOWE	płytki ceramiczne	6.50
1.20		WIATROŁAP	płytki ceramiczne	7.20
1.21	a	KOMUNIKACJA	płytki ceramiczne	7.30
	b	KUCHNIA	płytki ceramiczne	28.00
	c	ZMYWALNIA	płytki ceramiczne	9.50
	d	POMIESZCZENIE ZMYWANIA TERMOSÓW	płytki ceramiczne	3.40
	e	POMIESZCZENIE NA ODPADKI	płytki ceramiczne	3.80
	f	WIATROŁAP	płytki ceramiczne	3.60
	g	WC PRACOWNIKÓW	płytki ceramiczne	2.90
	h	POMIESZCZENIE SOCJALNE	płytki ceramiczne	8.40
	i	MAGAZYN PODRĘCZNY KUCHNI	płytki ceramiczne	5.80
1.22		JADALNIA	płytki ceramiczne	87.40
1.23		KOMUNIKACJA	płytki ceramiczne	17.30
1.24		KORYTARZ	płytki ceramiczne	14.00
1.25		MAGAZYN JADALNI	płytki ceramiczne	6.40
1.26		POMIESZCZENIE TECHNICZNE	płytki ceramiczne	4.00
1.27		WC NIEPEŁNOSPRAWNEGO	płytki ceramiczne	4.40
1.28		SANITARIAT	płytki ceramiczne	5.90
1.29	a	BIBLIOTEKA I SALA KOMPUTEROWA	wykładzina PCW	102.70
	b	CZYTELNIA	wykładzina PCW	21.00
	c	POMIESZCZENIE BIUROWE	panele podłogowe	9.60
	d	POMIESZCZENIE NA KSERO	panele podłogowe	4.20
	e	POMIESZCZENIE NA SERWER	panele podłogowe	2.30
1.30		WIATROŁAP	płytki ceramiczne	4.10
K1		KLATKA SCHODOWA + POM. NA BIELIZNĘ CZYSTĄ	płytki ceramiczne	9.20
K2		KLATKA SCHODOWA + POM. NA BIELIZNĘ BRUDNĄ	płytki ceramiczne	9.20
			RAZEM:	926.10

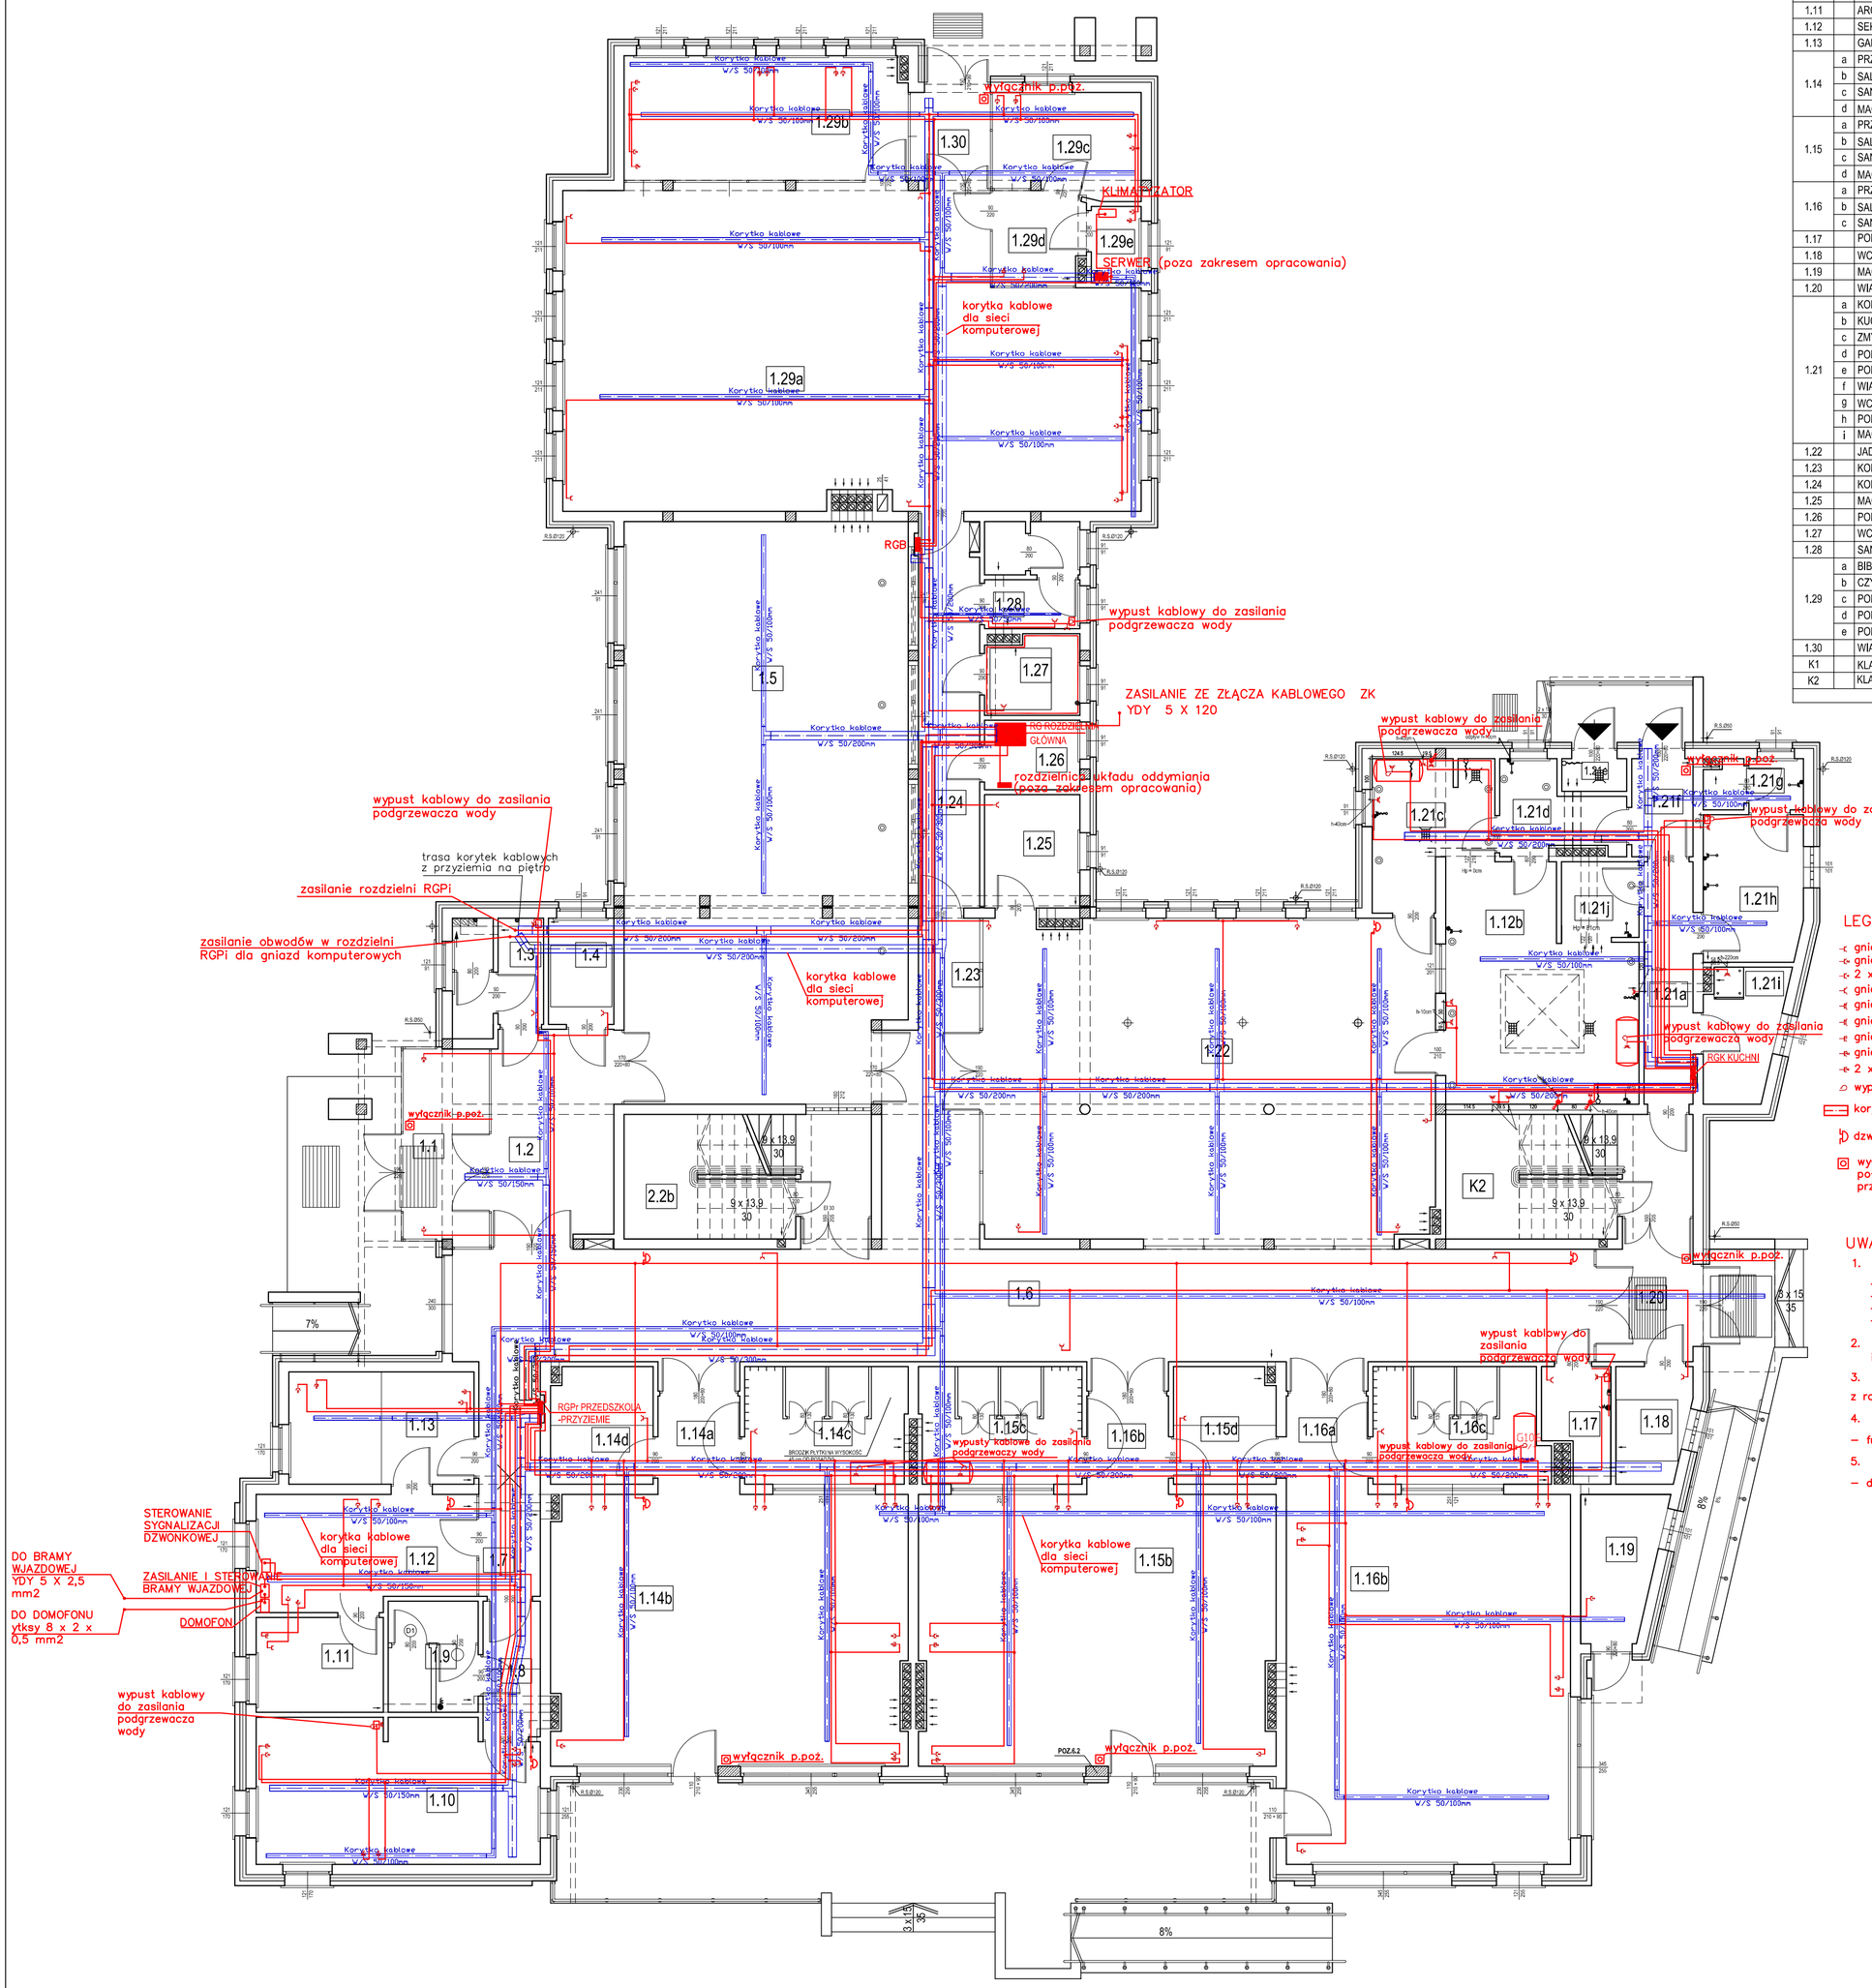

LEGENDA:

- gniazdo 1–dno fazowe pojedyncze
- gniazdo 1–dno fazowe podwójne
- 2 x gniazdo 1–dno fazowe podwójne
- gniazdo 1–dno fazowe pojedyncze z klapką
- gniazdo 3 fazowe IP 44
- gniazdo 1–dno fazowe pojedyncze IP 44
- gniazdo komputerowe 1–dno fazowe pojedyncze
- gniazdo komputerowe 1–dno fazowe podwójne
- 2 x gniazdo komputerowe 1–dno fazowe podwójne
- wypust kablowy do zasilania podgrzewaczy wody
- korytka kablowe
- dzwonek sygnalizacji dźwiękowej (dzwonki zamontować w salach zajęć i na korytarzu)
- wyłącznik p. pożarowy produkcji SPAMEL połączyć z wyłącznikiem mocy w RG przewodem HDGs 2 x 1,5

UWAGI:

1. z rozdzielni głównej RG zasilane są rozdzielnie:
   - biblioteki RGB
   - kuchni RGK
   - przyziemia RGPr
   - piętra RGPi
2. korytka kablowe dla instalacji gniazd wtykowych i oświetlenia oraz instalacji sieci komputerowej prowadzić na niezależnych trasach
3. podgrzewacze wody zabezpieczyć i zasilać indywidualnymi obwodami z rozdzielni RGB, RGK, RGPr
4. w pomieszczeniu sekretariatu wykonać sterowanie: domofonu, bramy wjazdowej – furtki,sygnalizacji dzwonkowej – dźwiękowej przedszkola
5. zasilanie domofonu, bramy wjazdowej – furtki, sygnalizacji dzwonkowej – dźwiękowej przedszkola wykonać z rozdzielni RGPr

NINIEJSZE OPRACOWANIE ZOSTAŁO WYKONANE ZA POMOCĄ LICENCJONOWANEGO OPROGRAMOWANIA AUTOCAD LT 2009 nr seryjny: 349-09198654

INSTALACJA GNIAZD WTYCZKOWYCH - przyziemie		Skala: 1:100
Stadium: PROJEKT BUDOWLANY	Branża: ELEKTRYCZNA	Data: GRUDZIEŃ 2009
Nazwa obiektu:	BUDYNEK PRZEDSZKOLA	
Adres obiektu:	62 - 872 Godziesze Małe, ul. Kosmowa, ul. Kordeckiego Godziesze Wielkie dz. nr 296/9, 297/9	
Projektant:	mgr inż. Zdzisław Stachowiak upr.nr UAN-7342-8/93 UPRAWNIENIA BUDOWLANE BEZ OGRANICZEŃ DO PROJEKTOWANIA I KIEROWANIA ROBOTAMI BUDOWLANYMI W ZAKRESIE SIECI I INSTALACJI ELEKTRYCZNYCH	Podpis:
Asystent proj.:	mgr inż. Grzegorz Kokot	Podpis:
Sprawdzający.:	mgr inż. Roman Stachowiak upr. nr AU.F-1-4-100/78; UPRAWNIENIA BUDOWLANE BEZ OGRANICZEŃ DO PROJEKTOWANIA I KIEROWANIA ROBOTAMI BUDOWLANYMI W ZAKRESIE INSTALACJI ELEKTRYCZNYCH	Podpis:

ASP-96 ARCHITEKTONICZNE STUDIO PROJEKTOWE mgr inż. arch. PAWEŁ A. WOŹNIAK
ul. Majdan 1/10, 63-400 Ostrów Wielkopolski, tel. 62 735 2773, fax. 62 735 9283, e-mail: asp-96@wp.pl

Rys. nr: 3