


PRZĘKRÓJ E1-E1 skala 1:50

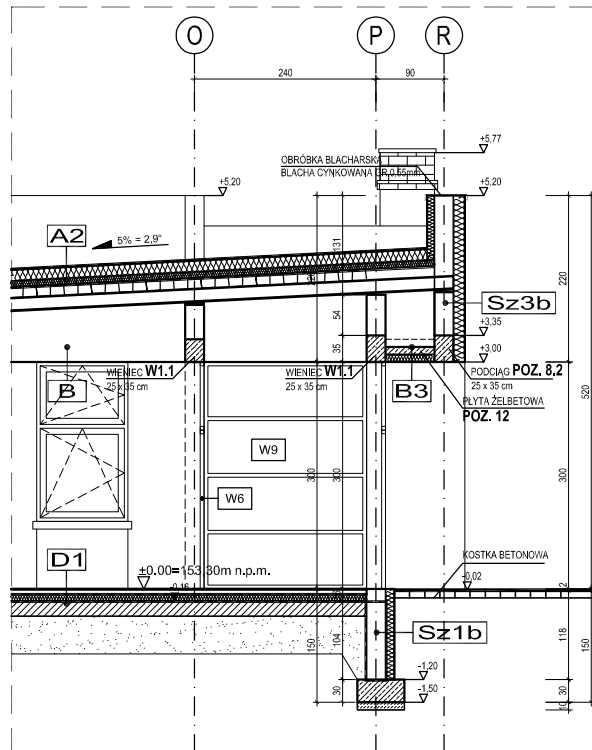

NINIEJSZE OPRACOWANIE ZOSTAŁO WYKONANE ZA POMOCĄ LICENCJONOWANEGO OPROGRAMOWANIA  
AUTOCAD LT 2009 nr seryjny: 349-09198654

PRZEKRÓJ E - E			Skala:
			1:100
Stadium: PROJEKT BUDOWLANY		Branża: TECHNOLOGIA	Data: GRUDZIEŃ 2009
Nazwa obiektu:	BUDYNEK PRZEDSZKOLA		
Adres obiektu:	62 - 872 Godziesze Małe, ul. Kosmowa, ul. Kordeckiego Godziesze Wielkie dz. nr 296/9, 297/9		
Projektant:	mgr inż. arch. Paweł A. Woźniak upr. NB/U/7342/67/98 UPRAWNIENIA BUDOWLANE DO PROJEKTOWANIA BEZ OGRANICZEŃ W BRANŻY ARCHITEKTONICZNEJ		Podpis:
Asystent proj.:	mgr inż. Michalina Sikora inż. Błażej Rogalski		Podpis:
Sprawdzający:	mgr inż. arch. Marek Nadachowski upr. nr 7131/5/P/2002 UPRAWNIENIA BUDOWLANE DO PROJEKTOWANIA BEZ OGRANICZEŃ W BRANŻY ARCHITEKTONICZNEJ		Podpis:
<b>ASP-96</b>		<b>ARCHITEKTONICZNE STUDIO PROJEKTOWE</b> <b>mgr inż. arch. PAWEŁ A. WOŹNIAK</b>	Rys. nr:
ul. Majdan 1/10, 63-400 Ostrow Wielkopolski, tel. 62 735 2773, fax. 62 735 9283, e-mail: asp-96@wp.pl			T4