


OGRODZENIE PANELOWE SYSTEMOWE
SKALA 1:20
WIDOK OD ZEWNĄTRZ

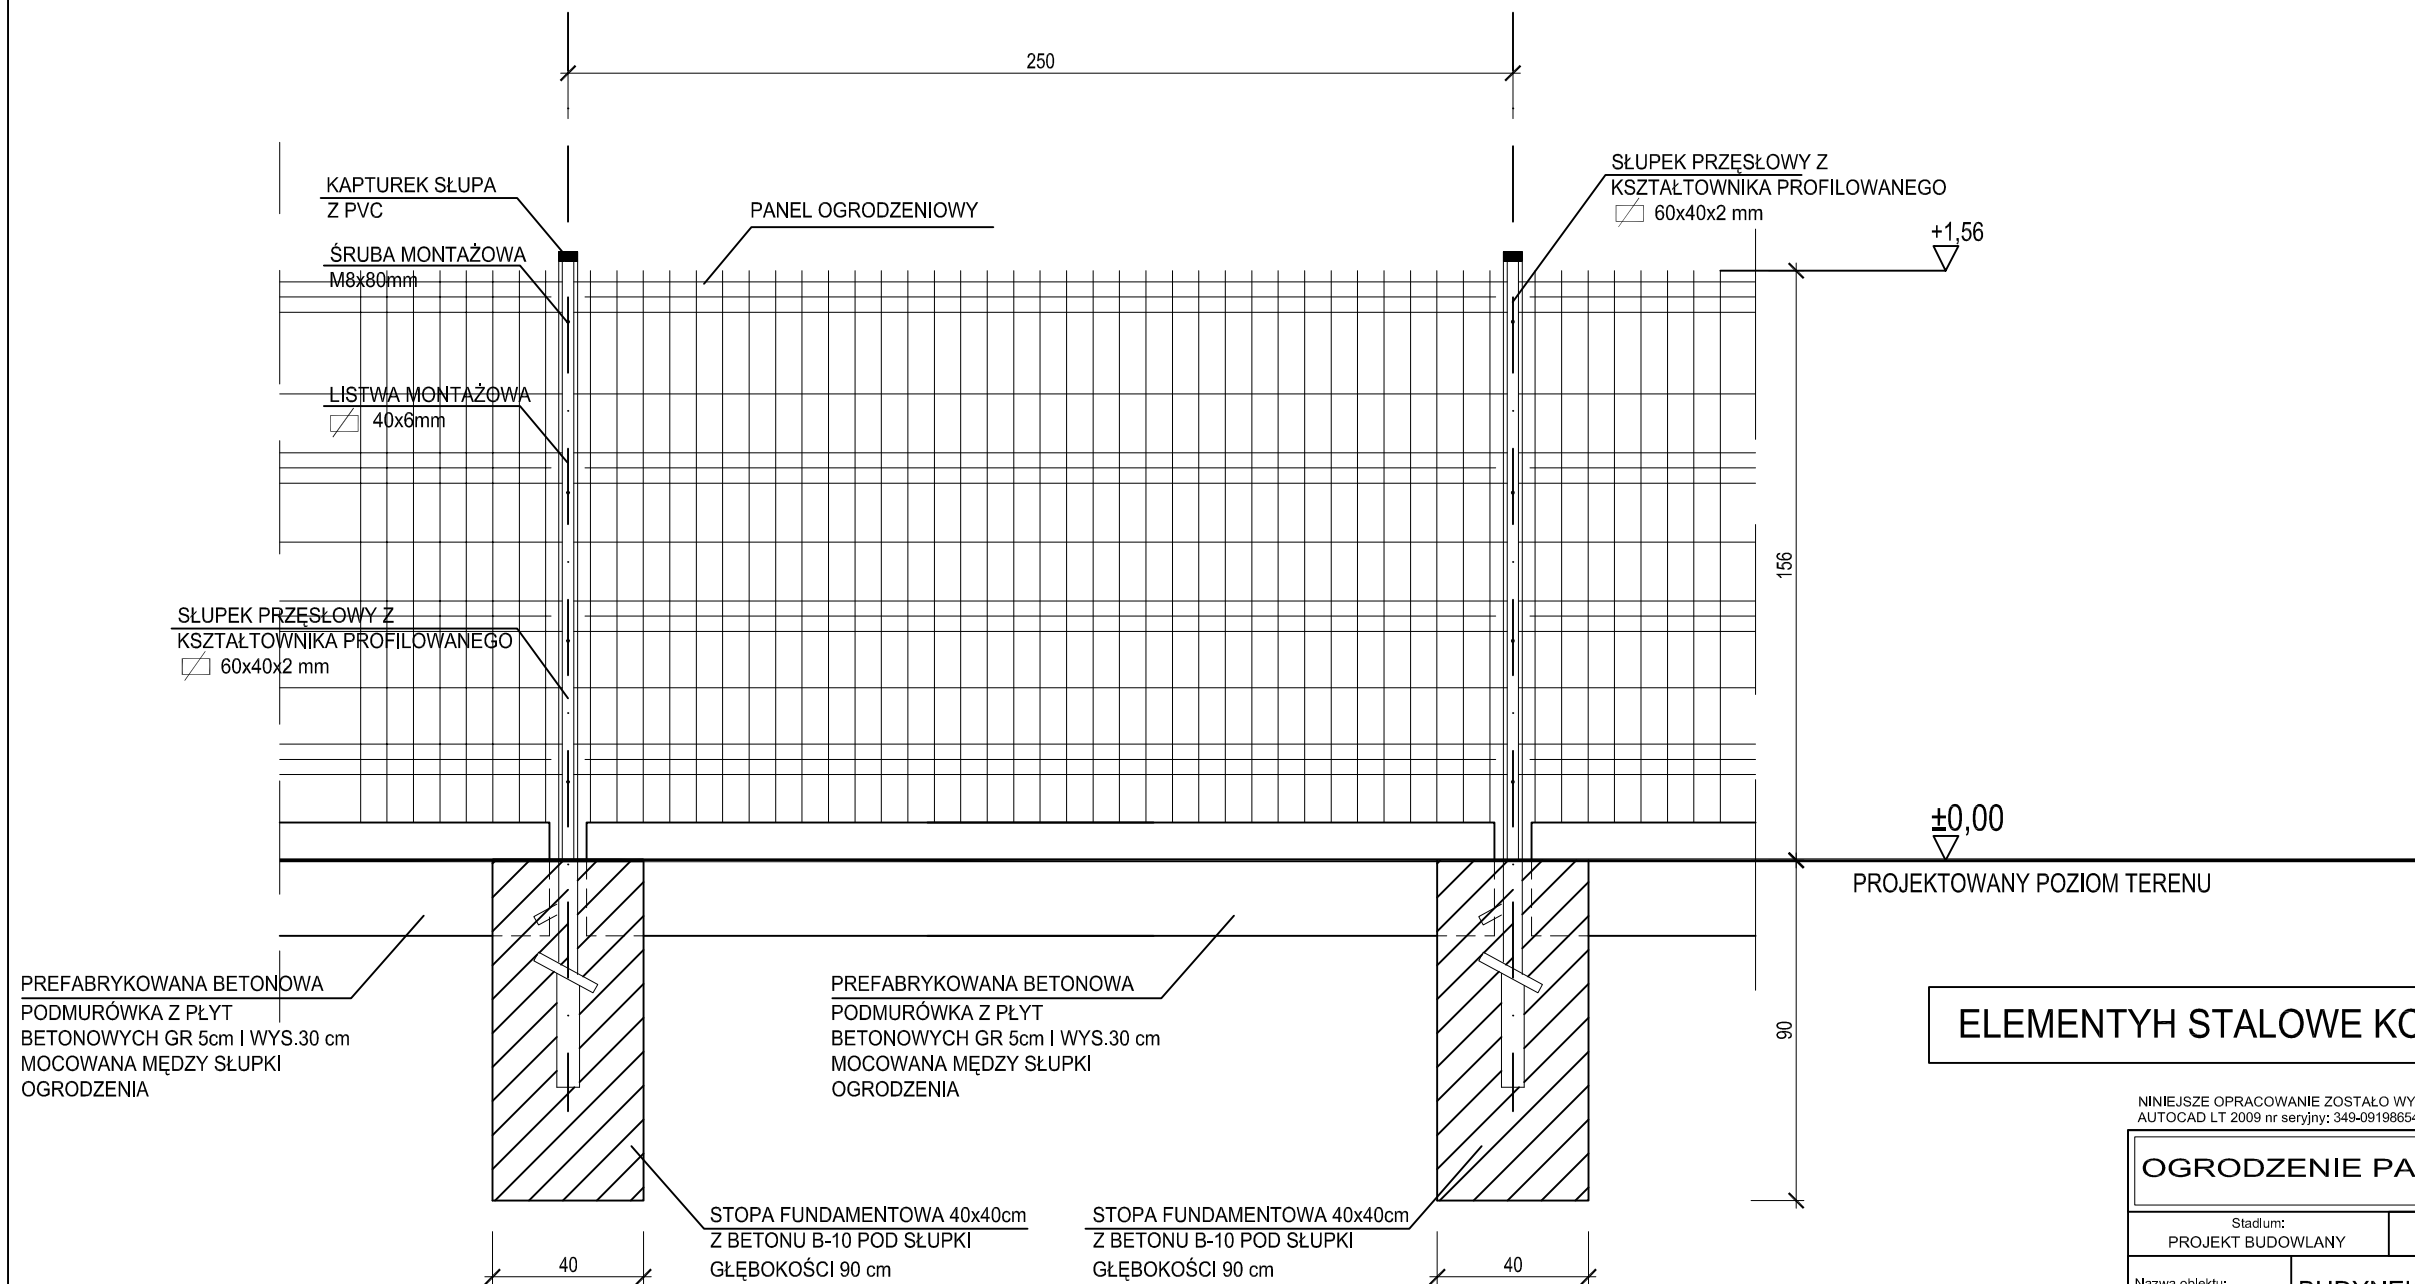

ELEMENTYH STALOWE KOLOR ZIELONY RAL 6029

NINIEJSZE OPRACOWANIE ZOSTAŁO WYKONANE ZA POMOCĄ LICENCJONOWANEGO OPROGRAMOWANIA
AUTOCAD LT 2009 nr seryjny: 349-09198654

OGRODZENIE PANELOWE		Skala:
		1:20
Stadium:	Branża:	Data:
PROJEKT BUDOWLANY	URBANISTYKA	GRUDZIEŃ 2009
Nazwa obiektu:	BUDYNEK PRZEDSZKOLA	
Adres obiektu:	62 - 872 Godziesze Małe, ul. Kosmowa, ul. Kordeckiego Godziesze Wielkie dz. nr 296/9, 297/9	
Projektant:	mgr inż. arch. Paweł A. Woźniak upr. NB/U/7342/67/98 UPRAWNIENIA BUDOWLANE DO PROJEKTOWANIA BEZ OGRANICZEŃ W BRANŻY ARCHITEKTONICZNEJ	Podpis:
Asystent proj.:	mgr inż. Michałina Sikora inż. Błażej Rogalski	Podpis:
Sprawdzający:	mgr inż. arch. Marek Nadachowski upr. nr7131/5/P/2002 UPRAWNIENIA BUDOWLANE DO PROJEKTOWANIA BEZ OGRANICZEŃ W BRANŻY ARCHITEKTONICZNEJ	Podpis:
ASP-96 ARCHITEKTONICZNE STUDIO PROJEKTOWE mgr inż. arch. PAWEŁ A. WOŹNIAK ul. Majdan 1/10, 63-400 Ostrów Wielkopolski, tel. 62 735 2773, fax. 62 735 9283, e-mail: asp-96@wp.pl		Rys. nr: U7