


# 101

## GMINA GODZIESZE WIELKIE

### WIEŚ STOBNO

ZMIANA MIEJSCOWEGO PLANU OGÓLNEGO  
ZAGOSPODAROWANIA PRZESTRZENNEGO GMINY GODZIESZE WIELKIE  
POD TEREN EKSPLOATACJI PIASKU I ZABUDOWĘ MIESZKANIOWĄ  
Skala 1:10000

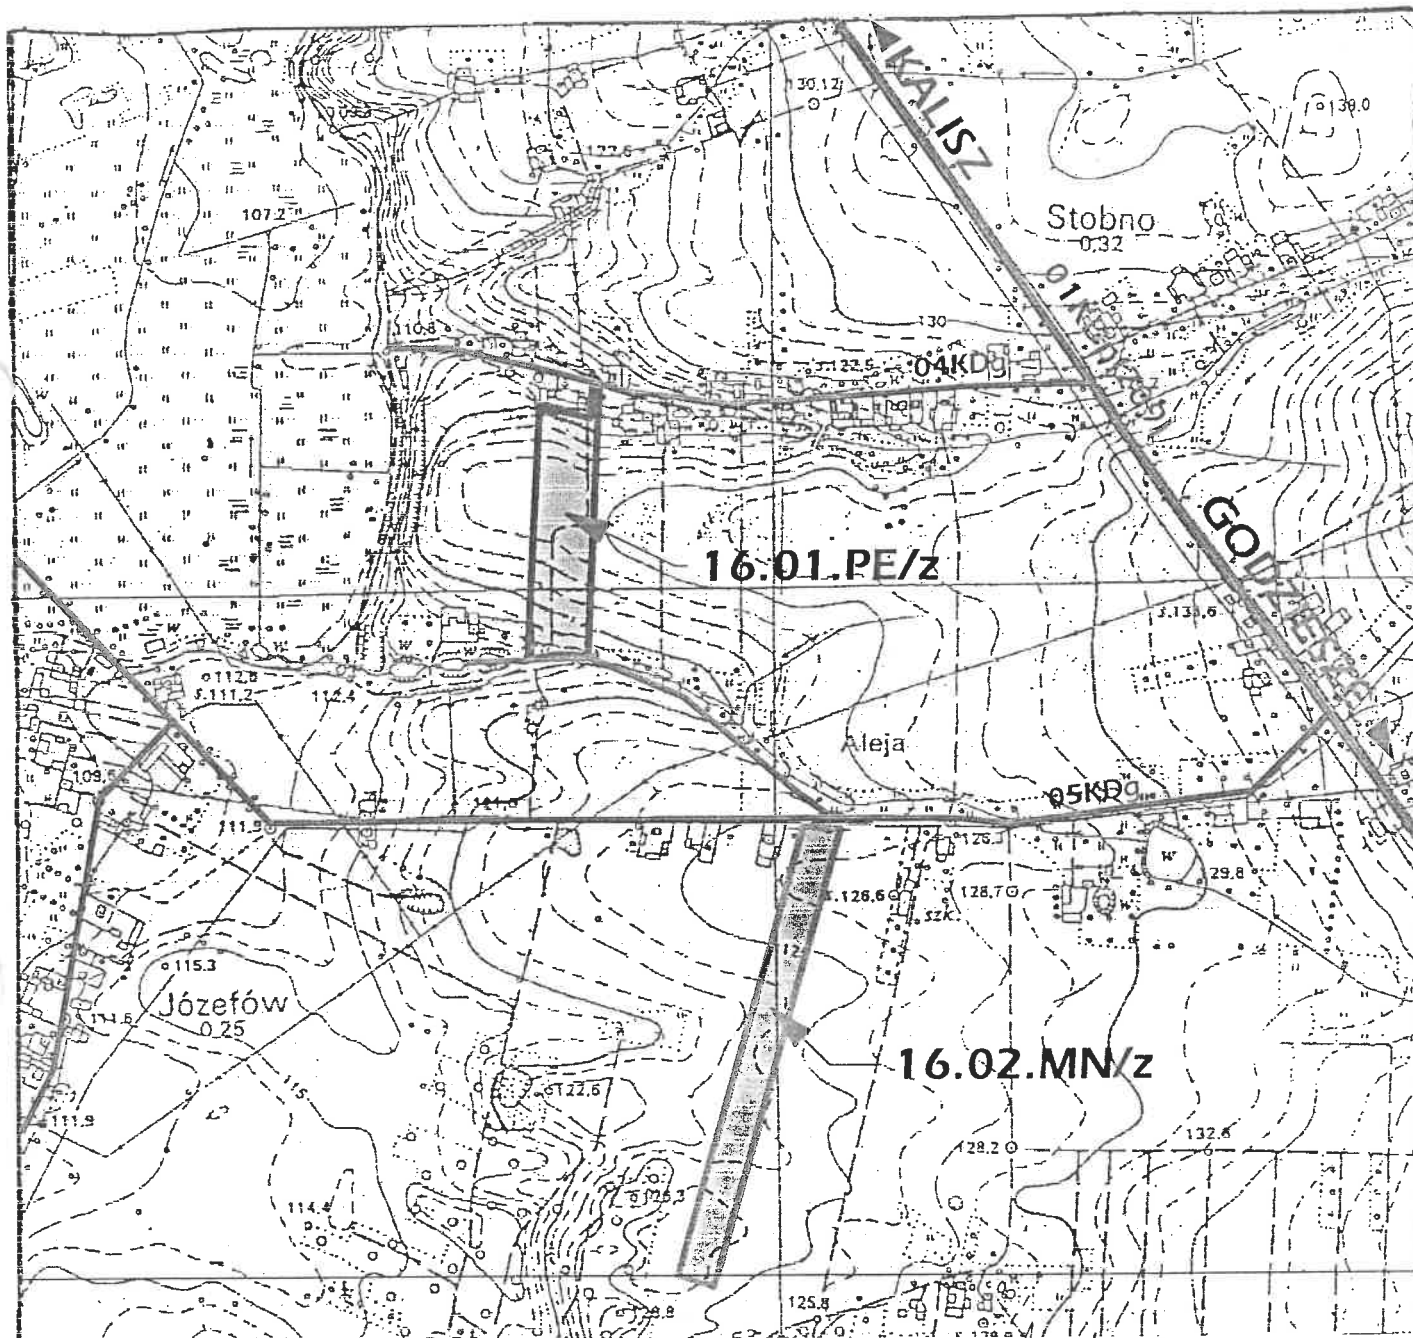

ZAŁĄCZNIK NR 1 DO UCHWAŁY NR 151/XXVII/2001 PRZEPOLICZONA  
RADY GMINY W GODZIESZACH Z DNIA 16 listopada 2001 r.  
OGŁOSZONEJ W DZIENNIKU URZĘDOWYM  
WOJEWÓDZTWA WIELKOPOLSKIEGO NR \_\_\_\_\_ POZ. \_\_\_\_\_

Województwo: wielkopolskie  
Powiat: kalisz  
Gmina: Godziesze Wielkie  
Wieś: Stobno  
mapa syt.-wys. 1:10000  
arkusz

Plansza nr 1  
Działki nr 207/2 i 208/2  
Działki nr 235/1 i 234/4  
obręb Stobno

ARCHITEKT JANUSZ WYPYCH PRACOWNIA URBANISTYCZNO-ARCHITEKTONICZNA	
INWESTOR	Urząd Gminy w Godzieszach Wlk.
OBJEKT	Teren eksploatacji piasku Zabudowa mieszkaniowa
ADRES	Stobno
STADIUM	Miejscowy plan zagospodarowania przestrzennego
BRANŻA	Urbanistyka
ZESPÓŁ AUTORSKI	arch. Janusz Wypych ux. i proj. planów i rz. 187/97 tech. bud. Sylwester Stankiewicz
DATA VI.2001	SKALA: 1:10000
	FIR RYS