

# GMINA GODZIESZE WIELKIE

## WIEŚ BOREK

ZMIANA MIEJSCOWEGO PLANU OGÓLNEGO

ZAGOSPODAROWANIA PRZESTRZENNEGO GMINY GODZIESZE WIELKIE

POD ZABUDOWĘ MIESZKANIOWĄ JEDNORODZINNĄ

Skala 1:10000



ZAŁĄCZNIK NR 1 DO UCHWAŁY NR  
RADY GMINY W GODZIESZACH WLK. Z DNIA  
OGŁOSZONEJ W DZIENNIKU URZĘDOWYM  
WOJEWÓDZTWA WIELKOPOLSKIEGO NR \_\_\_\_\_ POZ. \_\_\_\_\_

Województwo: wielkopolskie  
Powiat: Kalisz  
Gmina: Godziesze Wielkie  
Wieś: Borek  
mapa syt.-wys. 1:10000  
arkusz

Plansza nr 1  
Działki nr 223/4, 228/6, 228/7, 228/8,  
228/9, 228/10, 260/3, 278/3, 285/1  
obręb Borek

PRZEWODNICZĄCY

Rady Gminy

*mgr Józef Szymanski*

	ARCHITEKT JANUSZ WYPYCH PRACOWNIA URBANISTYCZNO-ARCHITEKTONICZNA	
	GMINA	Godziesze Wielkie
WIEŚ	Borek	
STADIUM	Miejscowy plan zagospodarowania przestrzennego	
ZESPÓŁ AUTORSKI	arch. Janusz Wypych upr. do proj. w plan przestrz. nr 187/8 tech. bud. Sylwester Stańczak	
DATA: 05.2003	SKALA: 1:10000	NR RYS. 2

# GMINA GODZIESZE WIELKIE


## WIEŚ BOREK

ZMIANA MIEJSCOWEGO PLANU OGÓLNEGO

ZAGOSPODAROWANIA PRZESTRZENNEGO GMINY GODZIESZE WIELKIE

POD ZABUDOWĘ MIESZKANOWĄ JEDNORODZINNĄ

Skala 1:10000

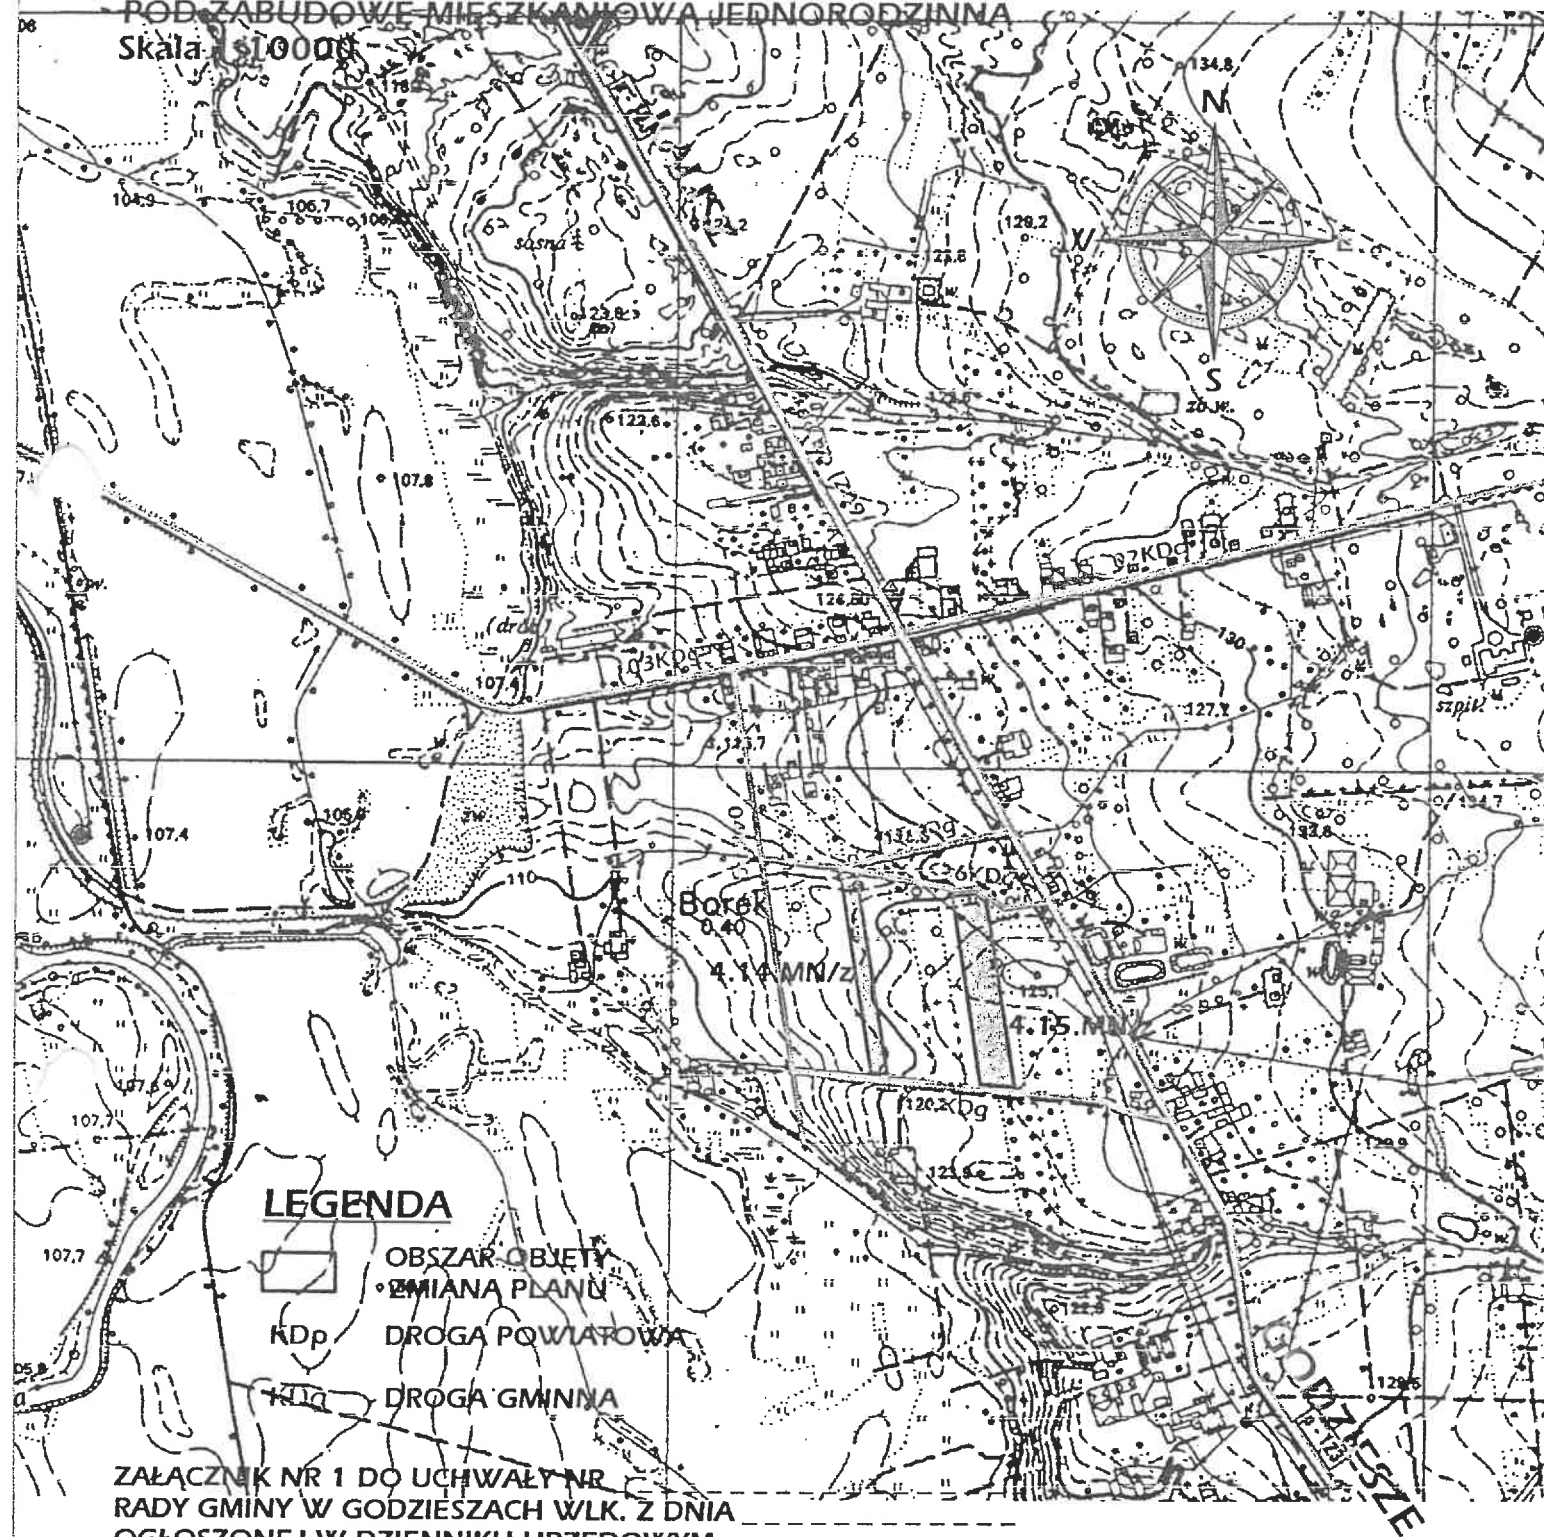

### LEGENDA



OBSZAR OBJEKTU  
ZMIANY PLANU

KDp

DROGA POWIATOWA

KDg

DROGA GMINNA

ZAŁĄCZNIK NR 1 DO UCHWAŁY NR  
RADY GMINY W GODZIESZACH WLK. Z DNIA  
OGŁOSZONEJ W DZIENNIKU URZĘDOWYM  
WOJEWÓDZTWA WIELKOPOLSKIEGO NR \_\_\_\_\_ POZ. \_\_\_\_\_

Województwo: wielkopolskie  
Powiat: Kalisz  
Gmina: Godziesze Wielkie  
Wieś: Borek  
mapa syt.-wys. 1:10000  
arkusz

Plansza nr 1  
Działki nr 86/1, 86/2, 110  
obręb Borek

PRZEWODNICZĄCY

Rada Gminy  
mgr Józef Szymanski

		ARCHITEKT JANUSZ WYPYCH PRACOWNIA URBANISTYCZNO-ARCHITEKTONICZNA	
GMINA	Godziesze Wielkie	WIEŚ	Borek
STADIUM	Miejscowy plan zagospodarowania przestrzennego		
ZESPÓŁ AUTORSKI	arch. Janusz Wypych upr. do proj. w plan przestrz. nr 187/87 tech. bud. Sylwester Stańczak		
DATA: 05.2003	SKALA: 1:10000	NR RYS. I	