



PRZEKRÓJ KONSTRUKCYJNY A - A
obowiązuje w pasie drogowym drogi powiatowej nr 4631 P od km. 0+000 do km. 0+006

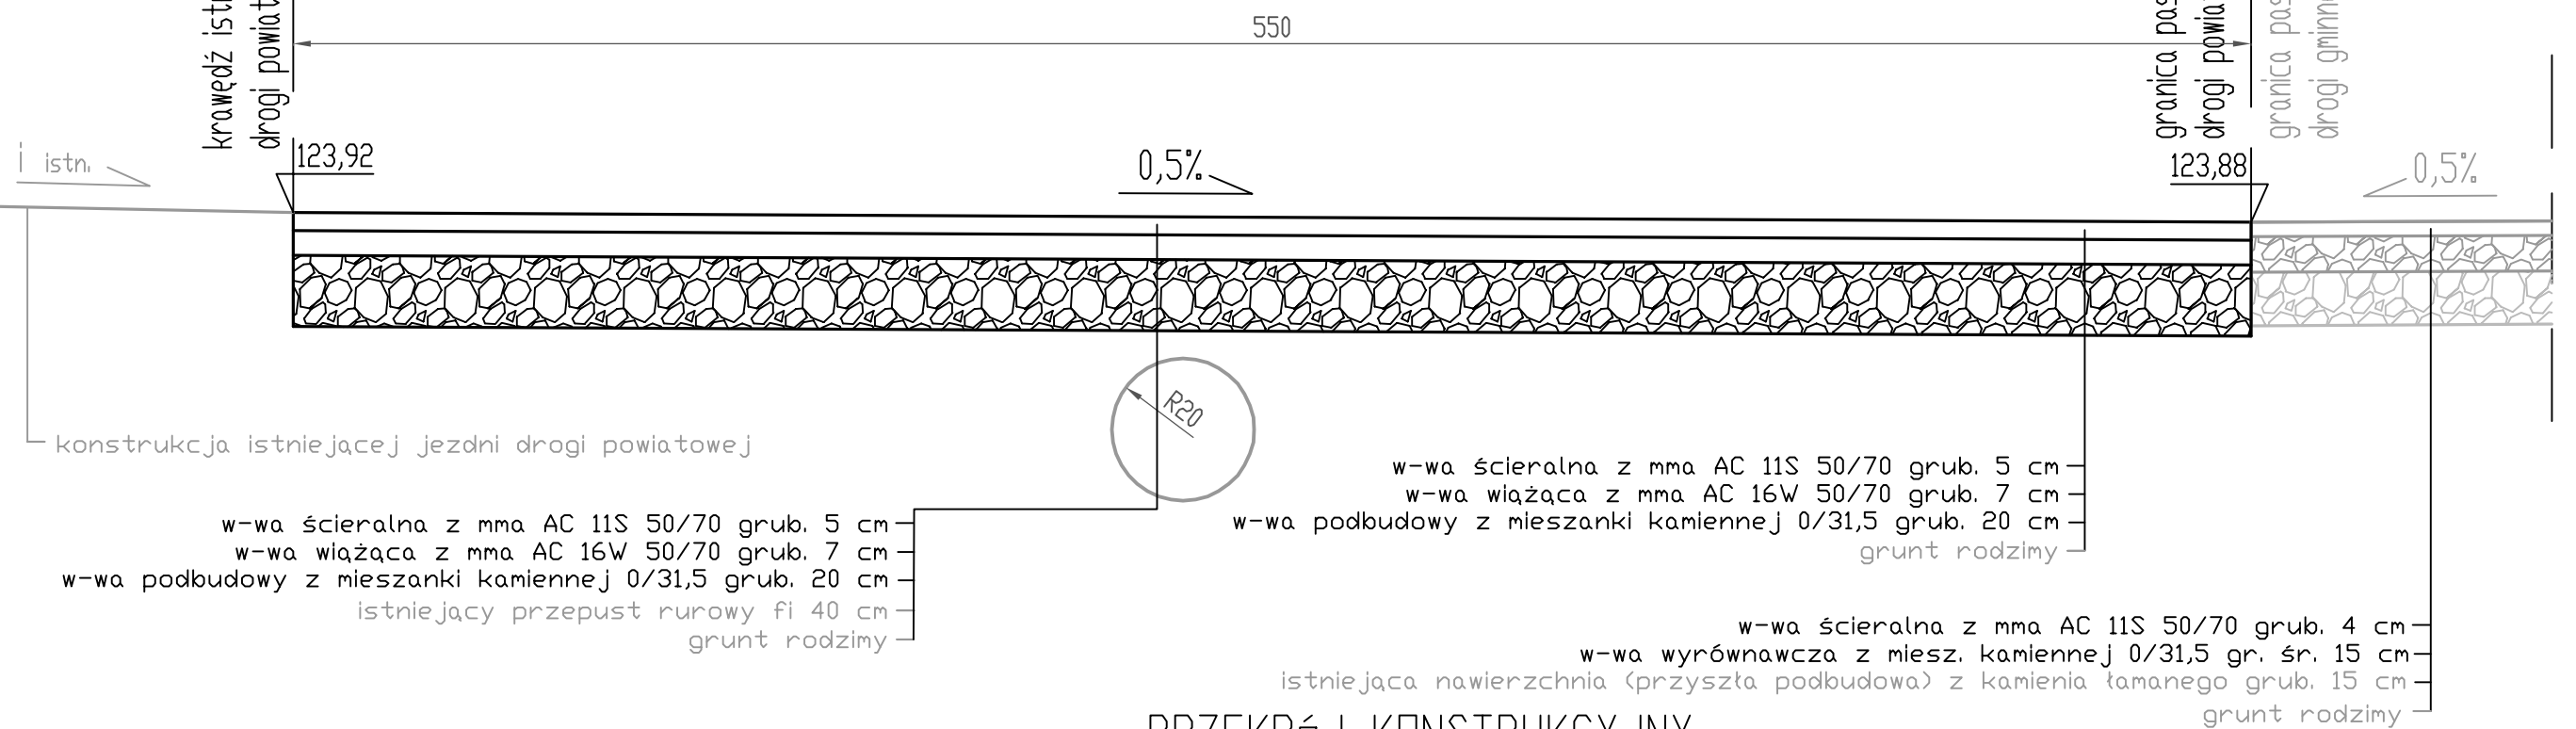

PRZEKRÓJ KONSTRUKCYJNY
obowiązuje od km. 0+006 do km. 0+135

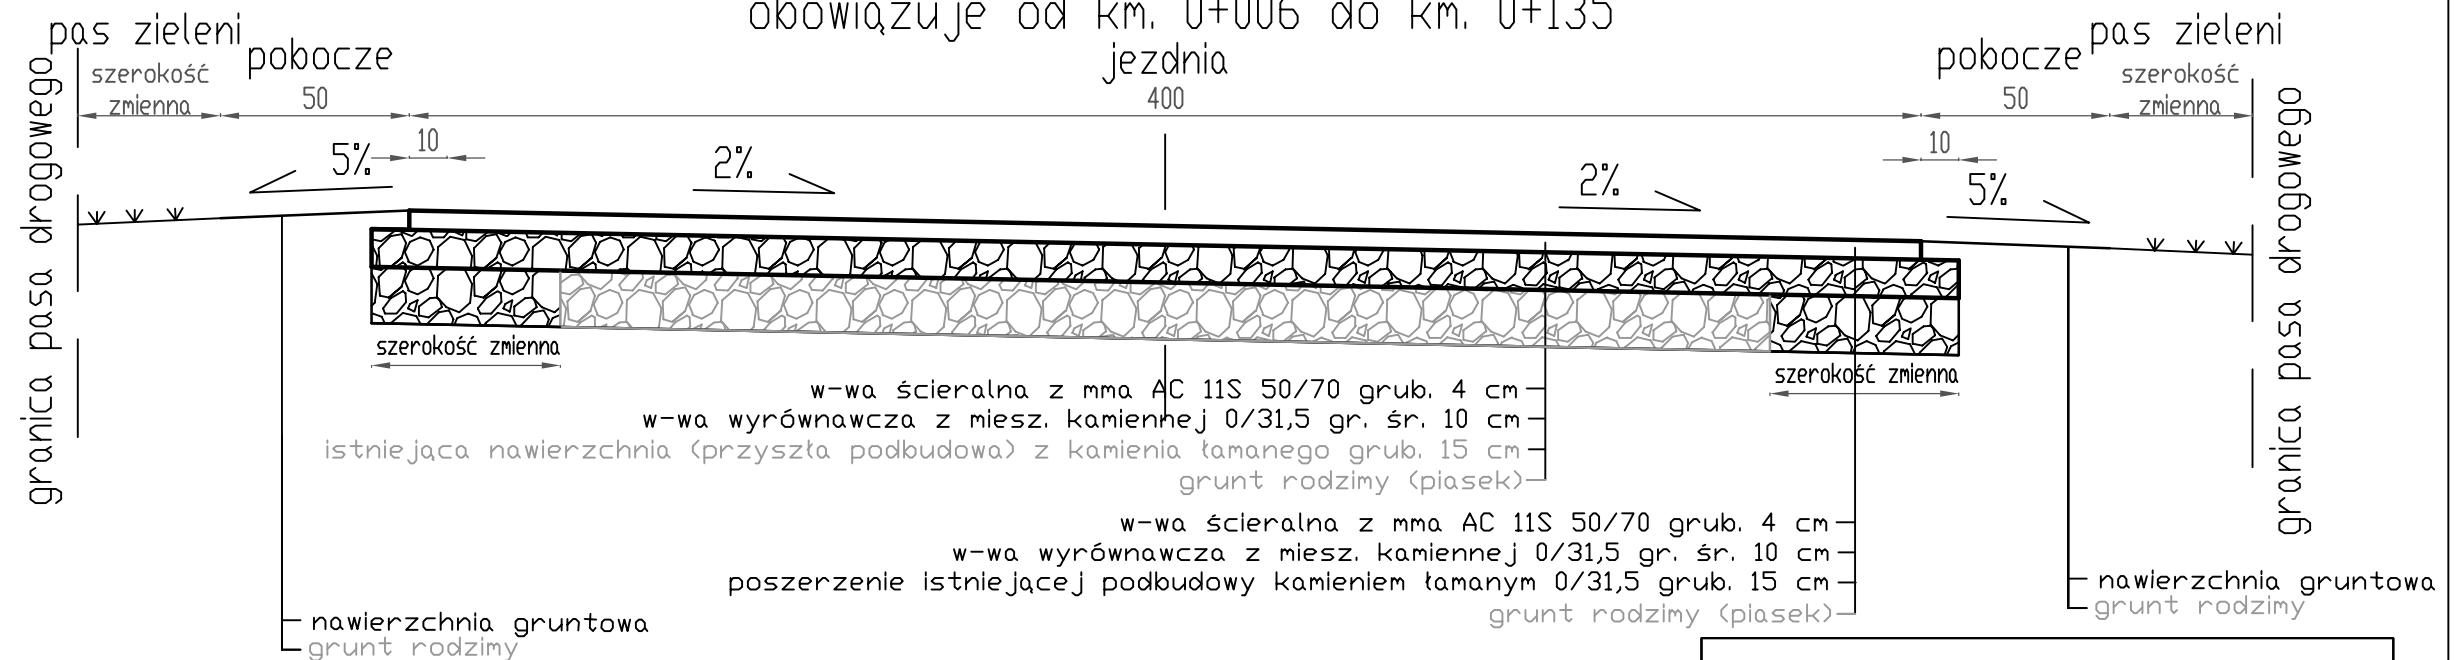

PRZEBUDOWA DROGI GMINNEJ NR 675952P
GODZIESZKI - SKRZATKI

PRZEKROJE KONSTRUKCYJNE 1/2

Lokalizacja	gm. Godziesze Wielkie, m. Skrzatki, dz. nr ew. 295, 374/3, 374/6, 373, 365, 482.	
Skala	1:50	Nr rys. 2
Inwestor	Gmina Godziesze Wielkie ul.11 Listopada 10, 62-872 Godziesze Wielkie	luty 2022r.
Projektował:	inż. Karol Galant upr. bud. nr WKP/0310/ZOOD/11	
Sprawdził:	mgr inż. Jan Tomankiewicz upr. bud. nr BN-10.9/78/81	