


MAPA DO CELÓW PROJEKTOWYCH	
Oznaczenie kancelaryjne	GK.6640.795.2016
złożenia pracy geodezyjnej	
Nazwa miejscowości	Godziszewo Małe
Identyfikator i nazwa jednostki ewidencyjnej	300704 2 Godziszewo Wielkie
Identyfikator i nazwa obszaru ewidencyjnego	0004 - Godziszewo Małe
Skala mapy	1:500
Sekcja mapy zasadniczej	6.160.22.07.1.3
Nazwa układu współrzędnych prostokątnych płaskich	2000 strefa 6
Nazwa układu wysokości	Krośnica 86
Oznaczenie granic obszaru, który był przedmiotem aktualizacji	
Informacje o służebnościach gruntowych mających wpływ na zagospodarowanie gruntów, zlokalizowanych w granicach projektowanej inwestycji	Mapa wykonano bez ustalenia służebności
Data opracowania mapy	28.11.2016 r
Usługi Geodezyjne	
"Geo-Mar" Marek Pejaś	Geodeta
ul. Lawendowa 14, 62-874 Brzeziny	inż. Marek Pejaś
NIP 9680083603	inż. Marek Pejaś
REGON 251292614	Uprawn. GUGIK nr 16788
tel. 606 370 231	
Imię i nazwisko lub nazwa podmiotu	podpis osoby reprezentującej podmiot
Marek Pejaś, nr upr. 16788	Geodeta
	inż. Marek Pejaś
Imię i nazwisko geodety uprawnionego	Uprawn. GUGIK nr 16788
	nr uprawnień i podpis geodety

Poświadczam się, że niniejszy dokument został opracowany w wyniku prac geodezyjnych i kartograficznych, których rezultaty zawiera operat techniczny wpisany do ewidencji materiałów państwowego zasobu geodezyjnego i kartograficznego	
Organ prowadzący państwowy zasób geodezyjny i kartograficzny	STAROSTA KALISKI
Identyfikator ewidencyjny materiału zasobu - operatu technicznego	P.3007.2016.9882
Data wpisania operatu technicznego do ewidencji materiałów zasobu	12.09.2016
Imię, nazwisko i podpis osoby reprezentującej organ	z up. Starosty Marek Pejaś
Znaki geodezyjne urzędzenia zabezpieczające te znaki oraz znaki ostrzegawcze podlegają ochronie	

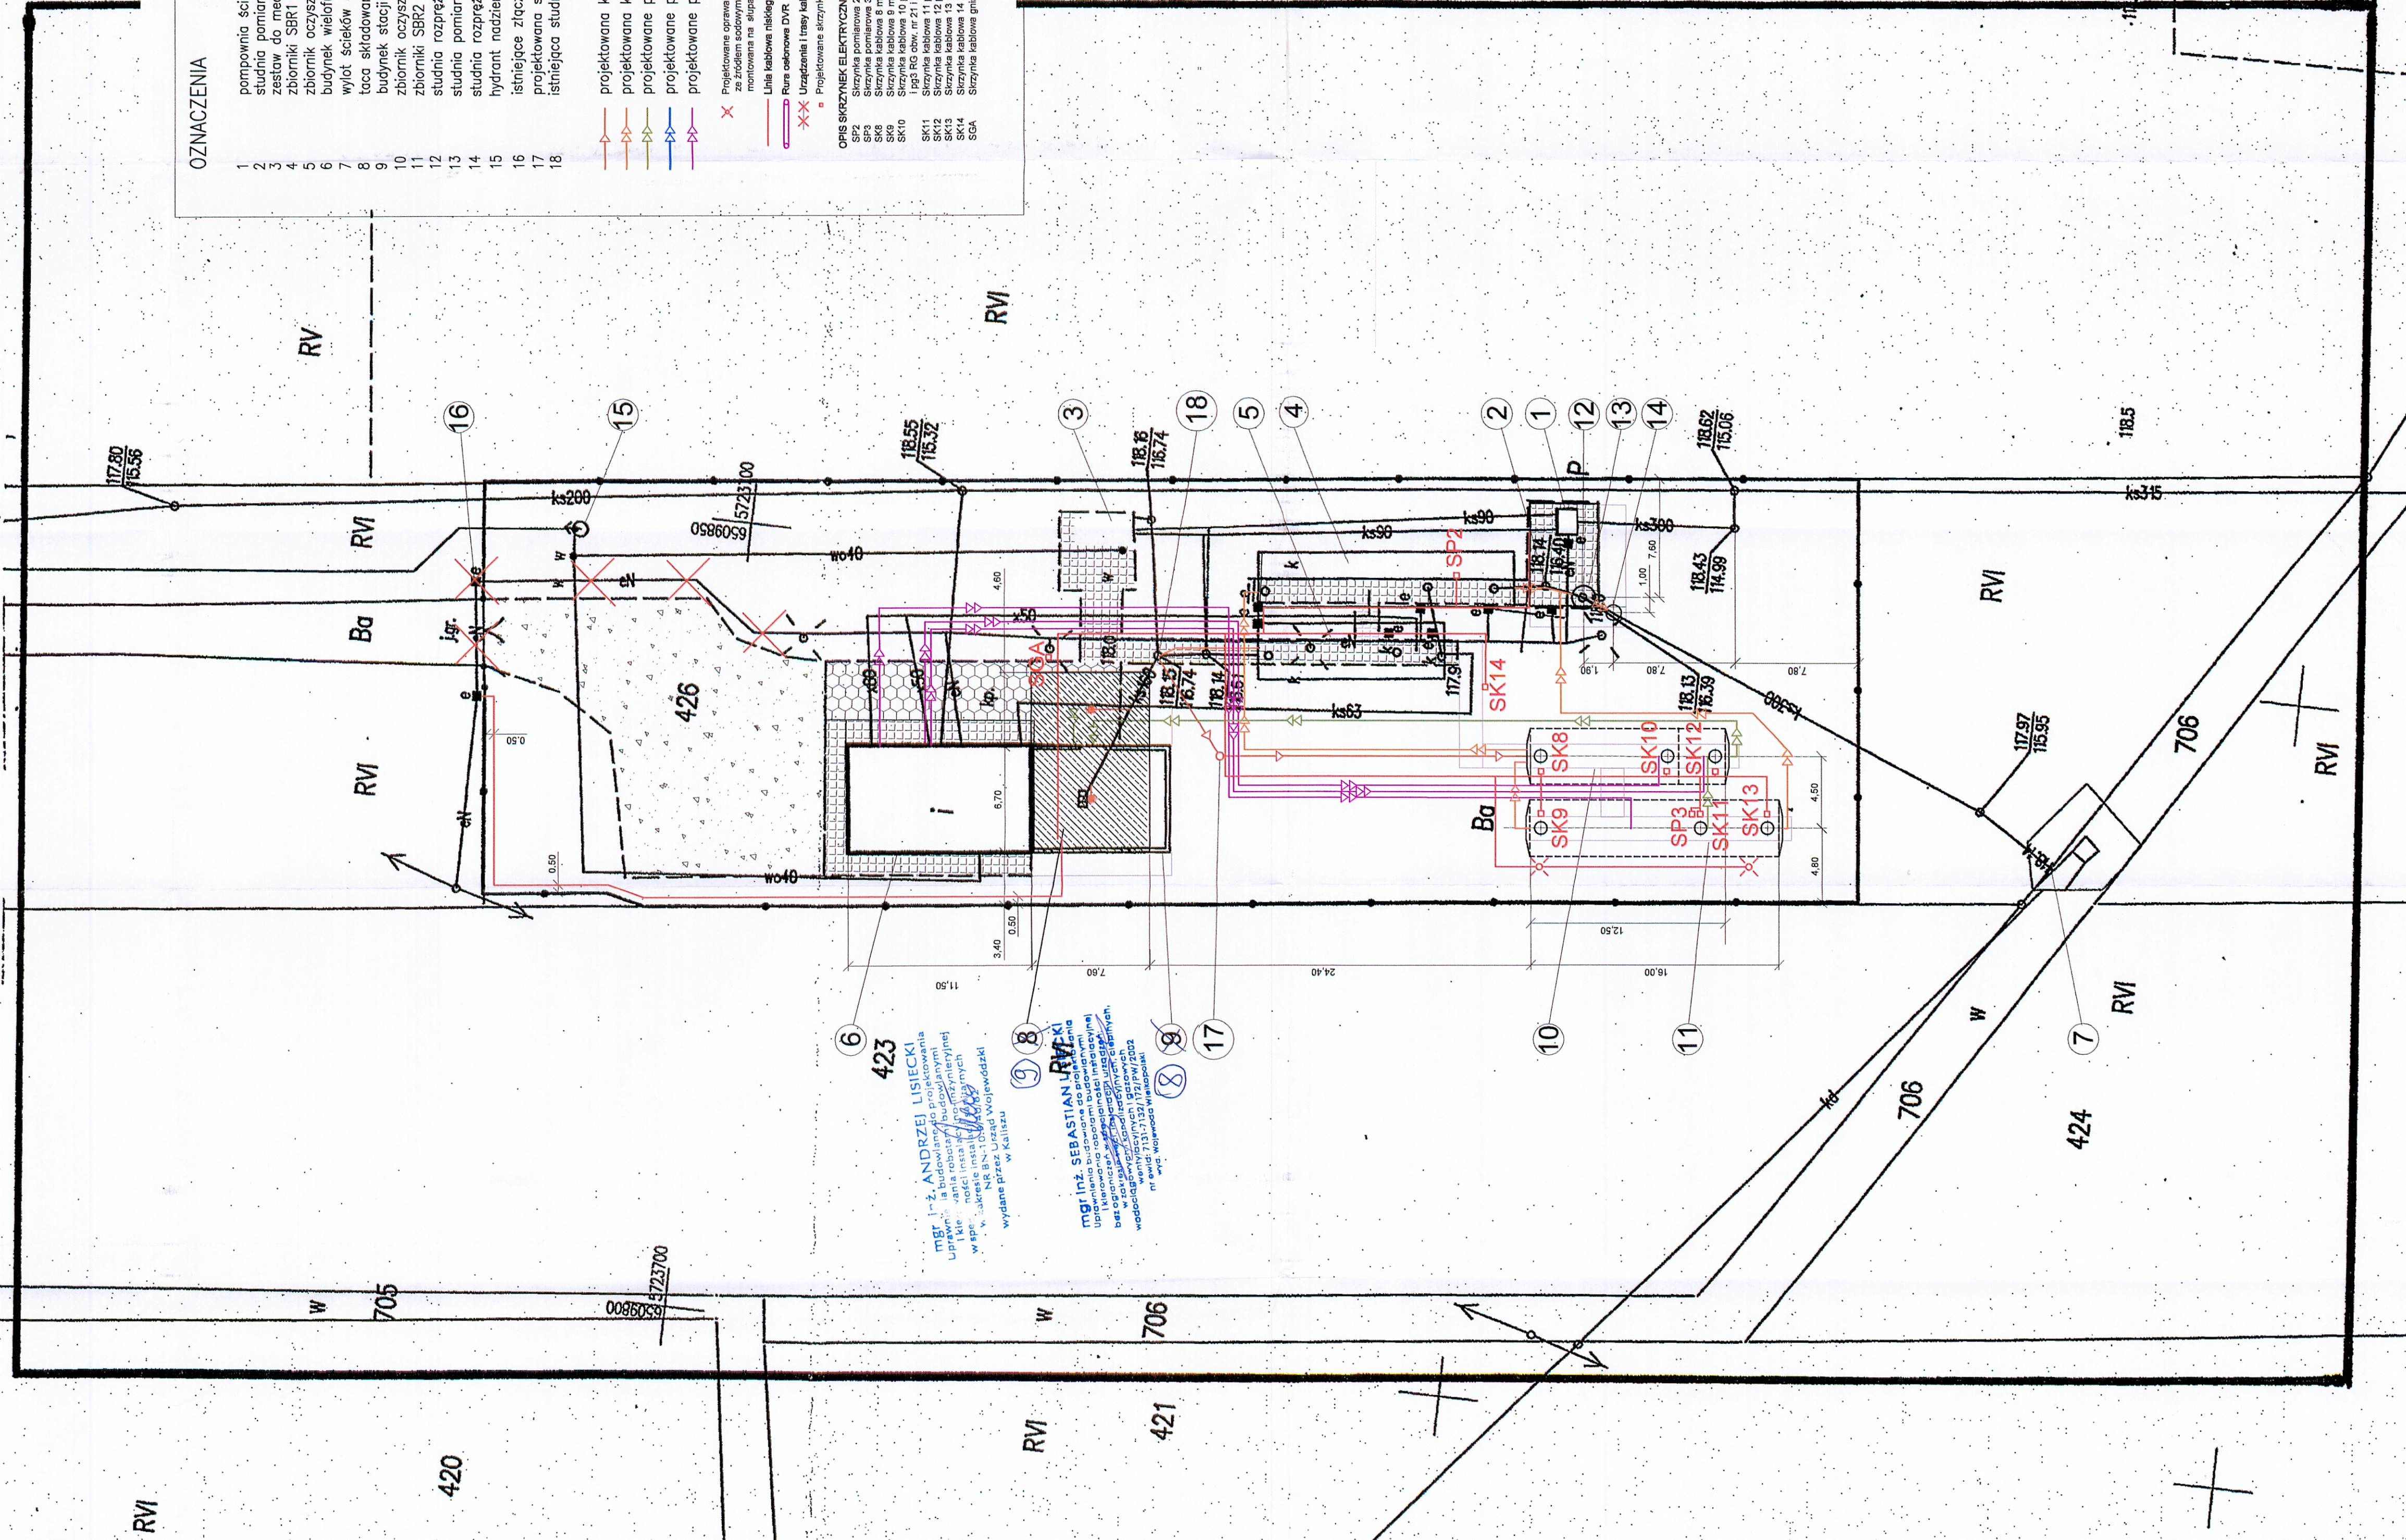

- OZNACZENIA**
  - 2 studnia pomiarowa SP-objekt istniejący do przesilenia
  - 3 zestaw do mechanicznego oczyszczania ścieków-objekt istniejący
  - 6 budynek wielofunkcyjny BW-objekt istniejący do modernizacji
  - 7 wylot ścieków oczyszczalni BW-objekt istniejący do modernizacji
  - 8 taca składowania osadu obiekt do likwidacji
  - 9 budynek stacji odfekalniana osadu SSO z wiatu na osad WO-objekt projektowany
  - 10 zbiornik SSRT2 oczyszczalni ścieków-objekt projektowany
  - 11 zbiorniki SSRT2 oczyszczalni ścieków-objekt projektowany
  - 12 studnia rozprężna SR-objekt istniejący do przeniesienia
  - 13 studnia pomiarowa SP-objekt istniejący w projektowanej lokalizacji
  - 14 studnia rozprężna SR-objekt istniejący w projektowanej lokalizacji
  - 15 hydrant nadziemny DN80-istniejący
  - 16 istniejące złącze kablowe
  - 17 projektowana studnia kanalizacji DN1000 z włazem żeliwno-betonowym fi 600
  - 18 istniejąca studnia kanalizacji DN1000 - do wykonania kanału kierunkowa z przelewem
- projektowana kanalizacja sanitarna /grawitacyjna/
- projektowana kanalizacja sanitarna /łuczna/
- projektowane przewody osadu
- projektowane przewody wodociągowe
- projektowane przewody powietrza
- Projektowane oprawy oświetleniowe uliczne z żółtym szkłem 150W, montowane na słupach o wysokości 6m
- Linie kablowe niskiego napięcia
- Pura odcinek DNR
- Urządzenia i trasy kablowe do likwidacji
- Projekowane skrzynki elektryczne
- OPIS SKRZYŹNIK ELEKTRYCZNYCH
