


# BUDYNEK ISTNIEJĄCY

# BUDYNEK PROJEKTOWANY

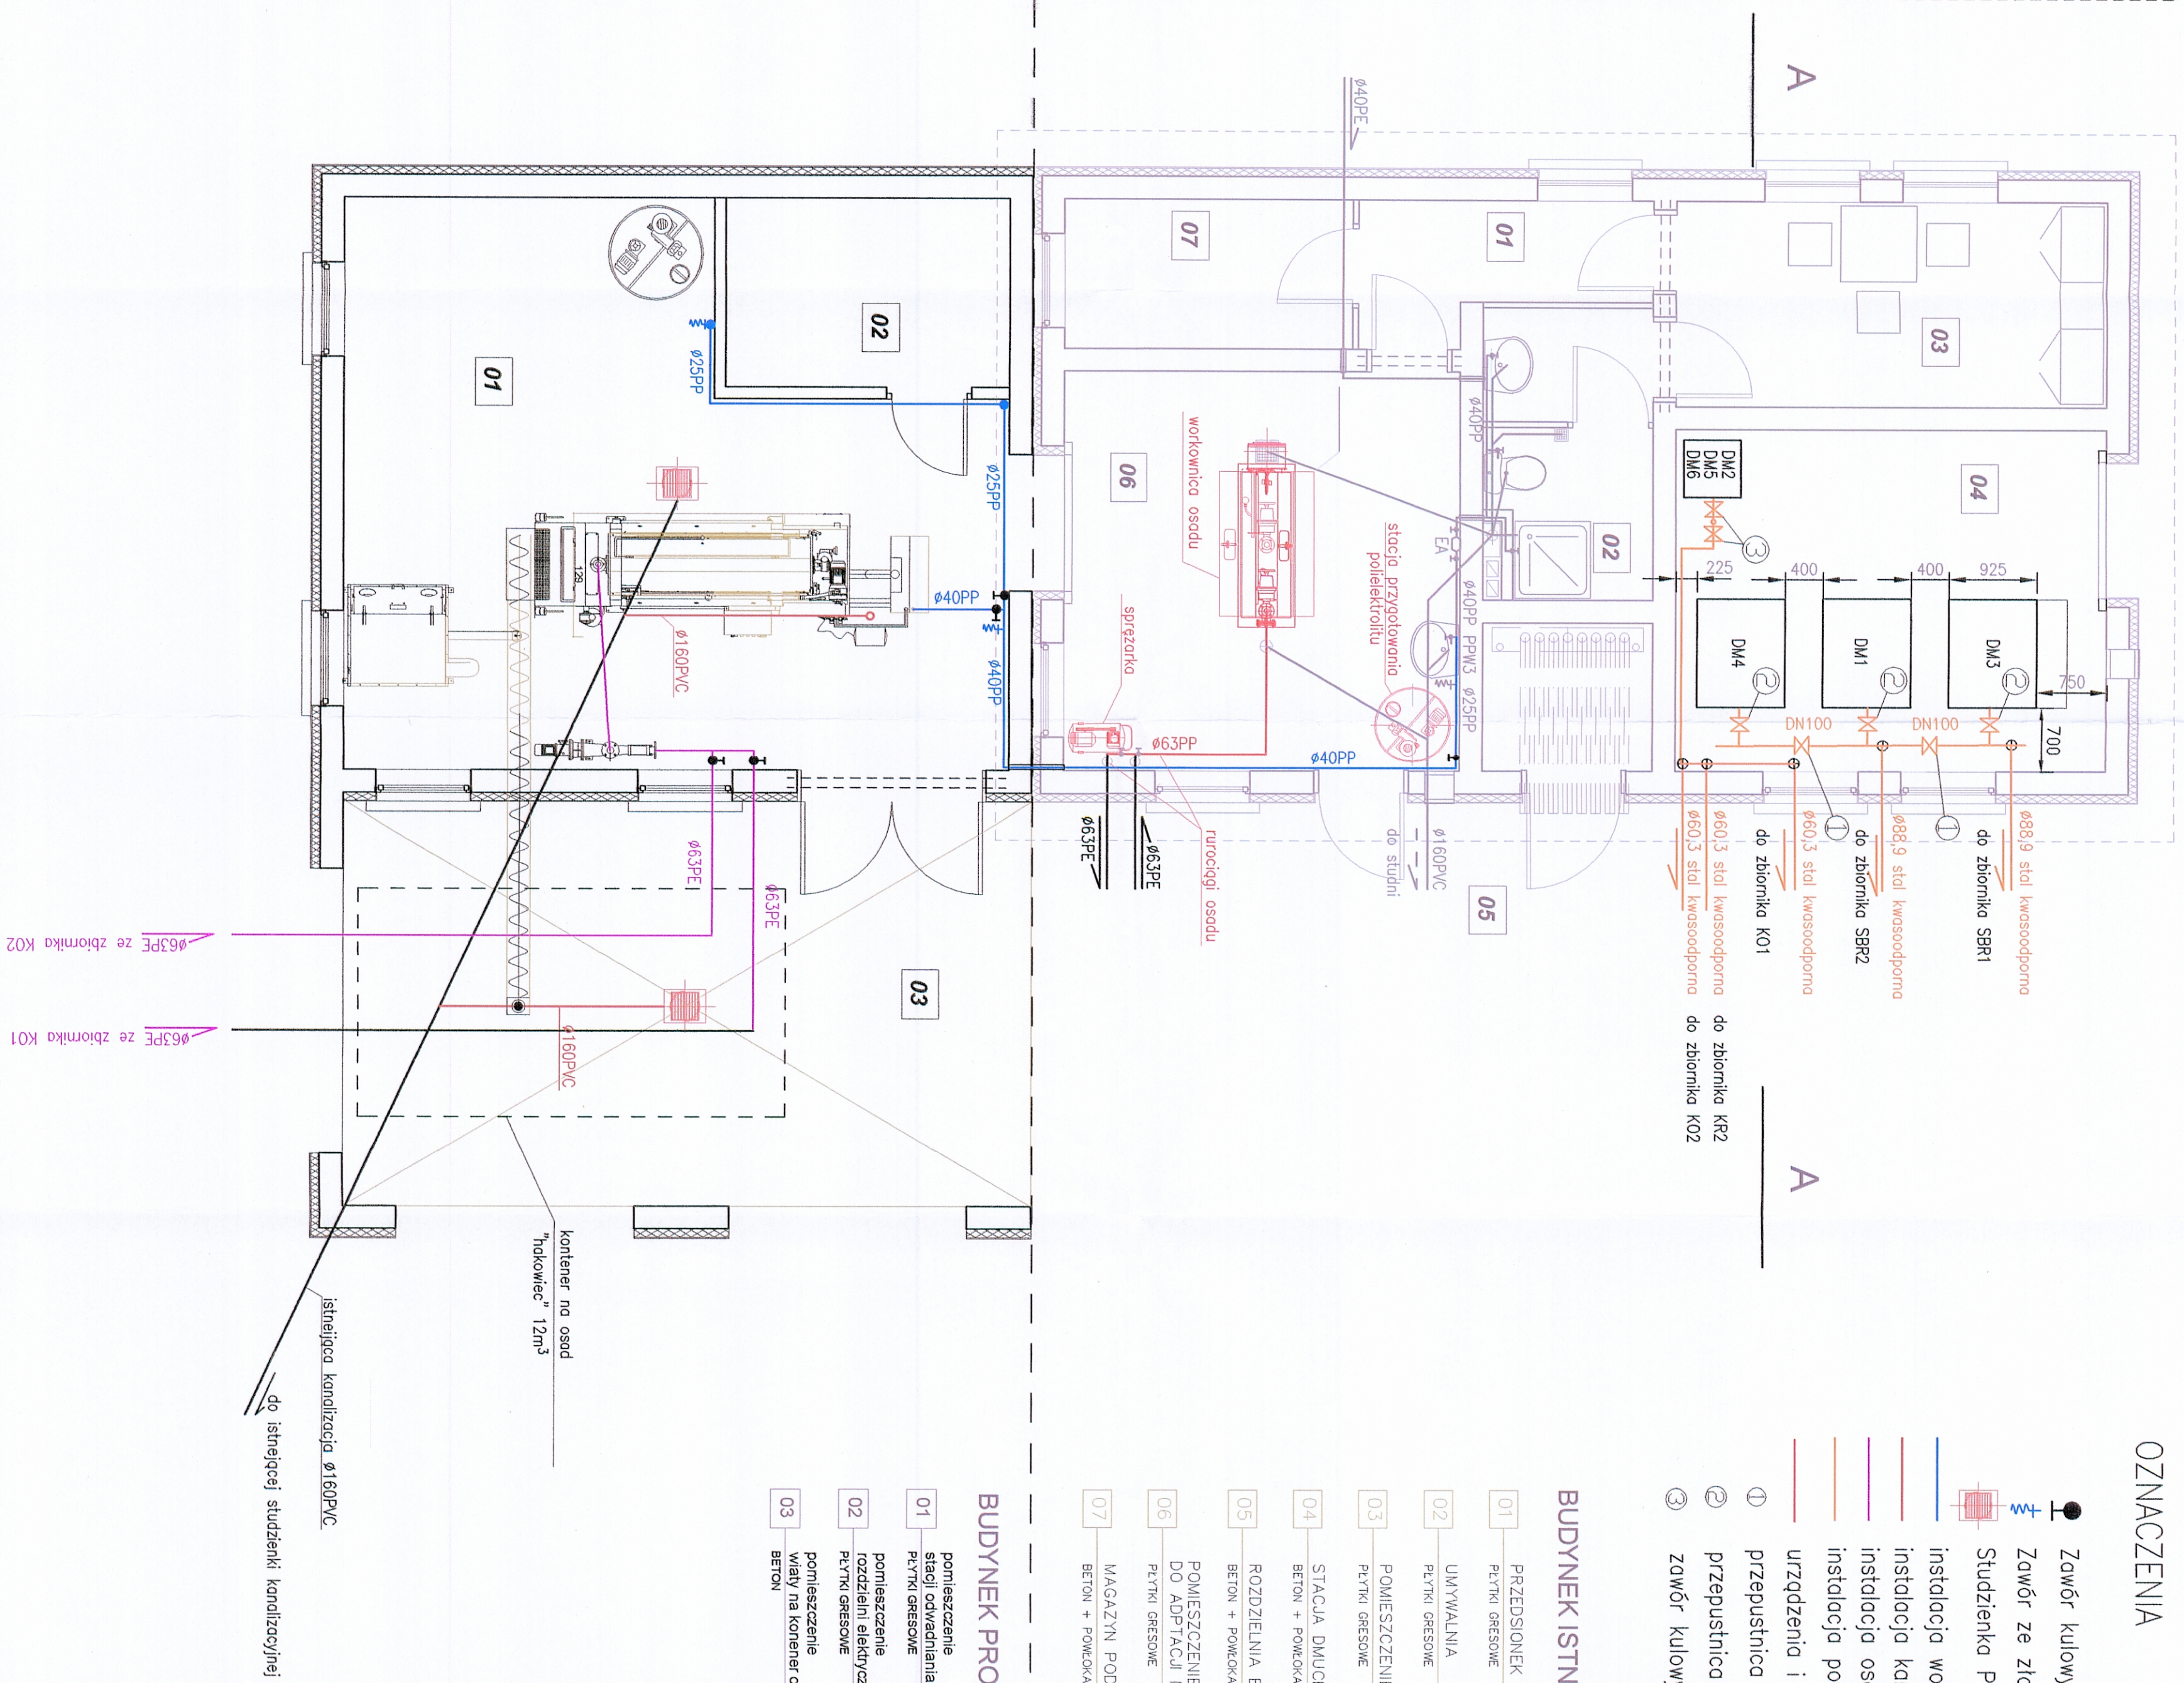

## OZNACZENIA

- Zawór kulowy
- ⊕ Zawór ze złączką do węza
- ⊕ Studzienka PVC DN 400 z wpustem ściętkowym z zosyfonowaniem
- instalacja wody zimnej
- instalacja kanalizacji sanitarnej
- instalacja osadu
- instalacja powietrza
- urządzenia i rurociągi do likwidacji
- ① przepustnica międzykolnierowa do powietrza DN100 z króćcówkami połączenia – 2 szt.
- ② przepustnica międzykolnierowa do powietrza DN80 – 3 szt.
- ③ zawór kulowy do powietrza DN50 ze srubnikiem – 8 szt.

## BUDYNEK ISTNIEJĄCY

- 01 PRZEDSIÓNEK  
PŁYTKI GRESOWE
- 02 UMYWALNIA  
PŁYTKI GRESOWE
- 03 POMIESZCZENIE POMOCNICZE  
PŁYTKI GRESOWE
- 04 STACJA DŁUCHAW  
BETON + POKŁÓKA Z ŻWIWCY EPOKSYDOWEJ
- 05 ROZDZIELNIA ELEKTRYCZNA  
BETON + POKŁÓKA Z ŻWIWCY EPOKSYDOWEJ
- 06 POMIESZCZENIE ODNOWIENIA OSADÓW  
DO ADAPTACJI NA MAGAZYN WAPNIA  
PŁYTKI GRESOWE
- 07 MAGAZYN PODRĘCZNY  
BETON + POKŁÓKA Z ŻWIWCY EPOKSYDOWEJ

## BUDYNEK PROJEKTOWANY

- 01 pomieszczenie  
stacji odwadniania i higienizacji osadu  
PŁYTKI GRESOWE
- 02 pomieszczenie  
rozdzielni elektrycznej  
PŁYTKI GRESOWE
- 03 pomieszczenie  
wiaty na konerter osadu  
BETON

STACJA WODOPŁYTKOWA  
ul. K. Józef 5  
62-400 KALISZ

<b>IPR</b> <b>INSTALACJA SANITARNA</b> <b>W BUDYNKU PROJEKTOWANYM</b>		<b>WPC</b> <b>WPC INSTALACJA SANITARNA</b>	
Branża: Instalacje sanitarne Stanium: Projekt budowlany	Okaz: MODERNIZACJA I ROZBUDOWA OCZYSZCZALNI ŚCIEKÓW W MIEJSCOWOŚCI GODZIESZE MAŁE	Inwestor: Gmina Godziesze Wielkie ul. Główna 130 62-412 Godziesze Małe	Data: 08.2017r. Skala: 1:50 Nr rys: 7
Opracował: mgr inż. W. Krop Projektował: mgr inż. A. Lisiecki Sprawdził: mgr inż. S. Lisiecki	Podpis: <i>[Signature]</i> Podpis: <i>[Signature]</i> Podpis: <i>[Signature]</i>	Projektant:	Wykonawca: