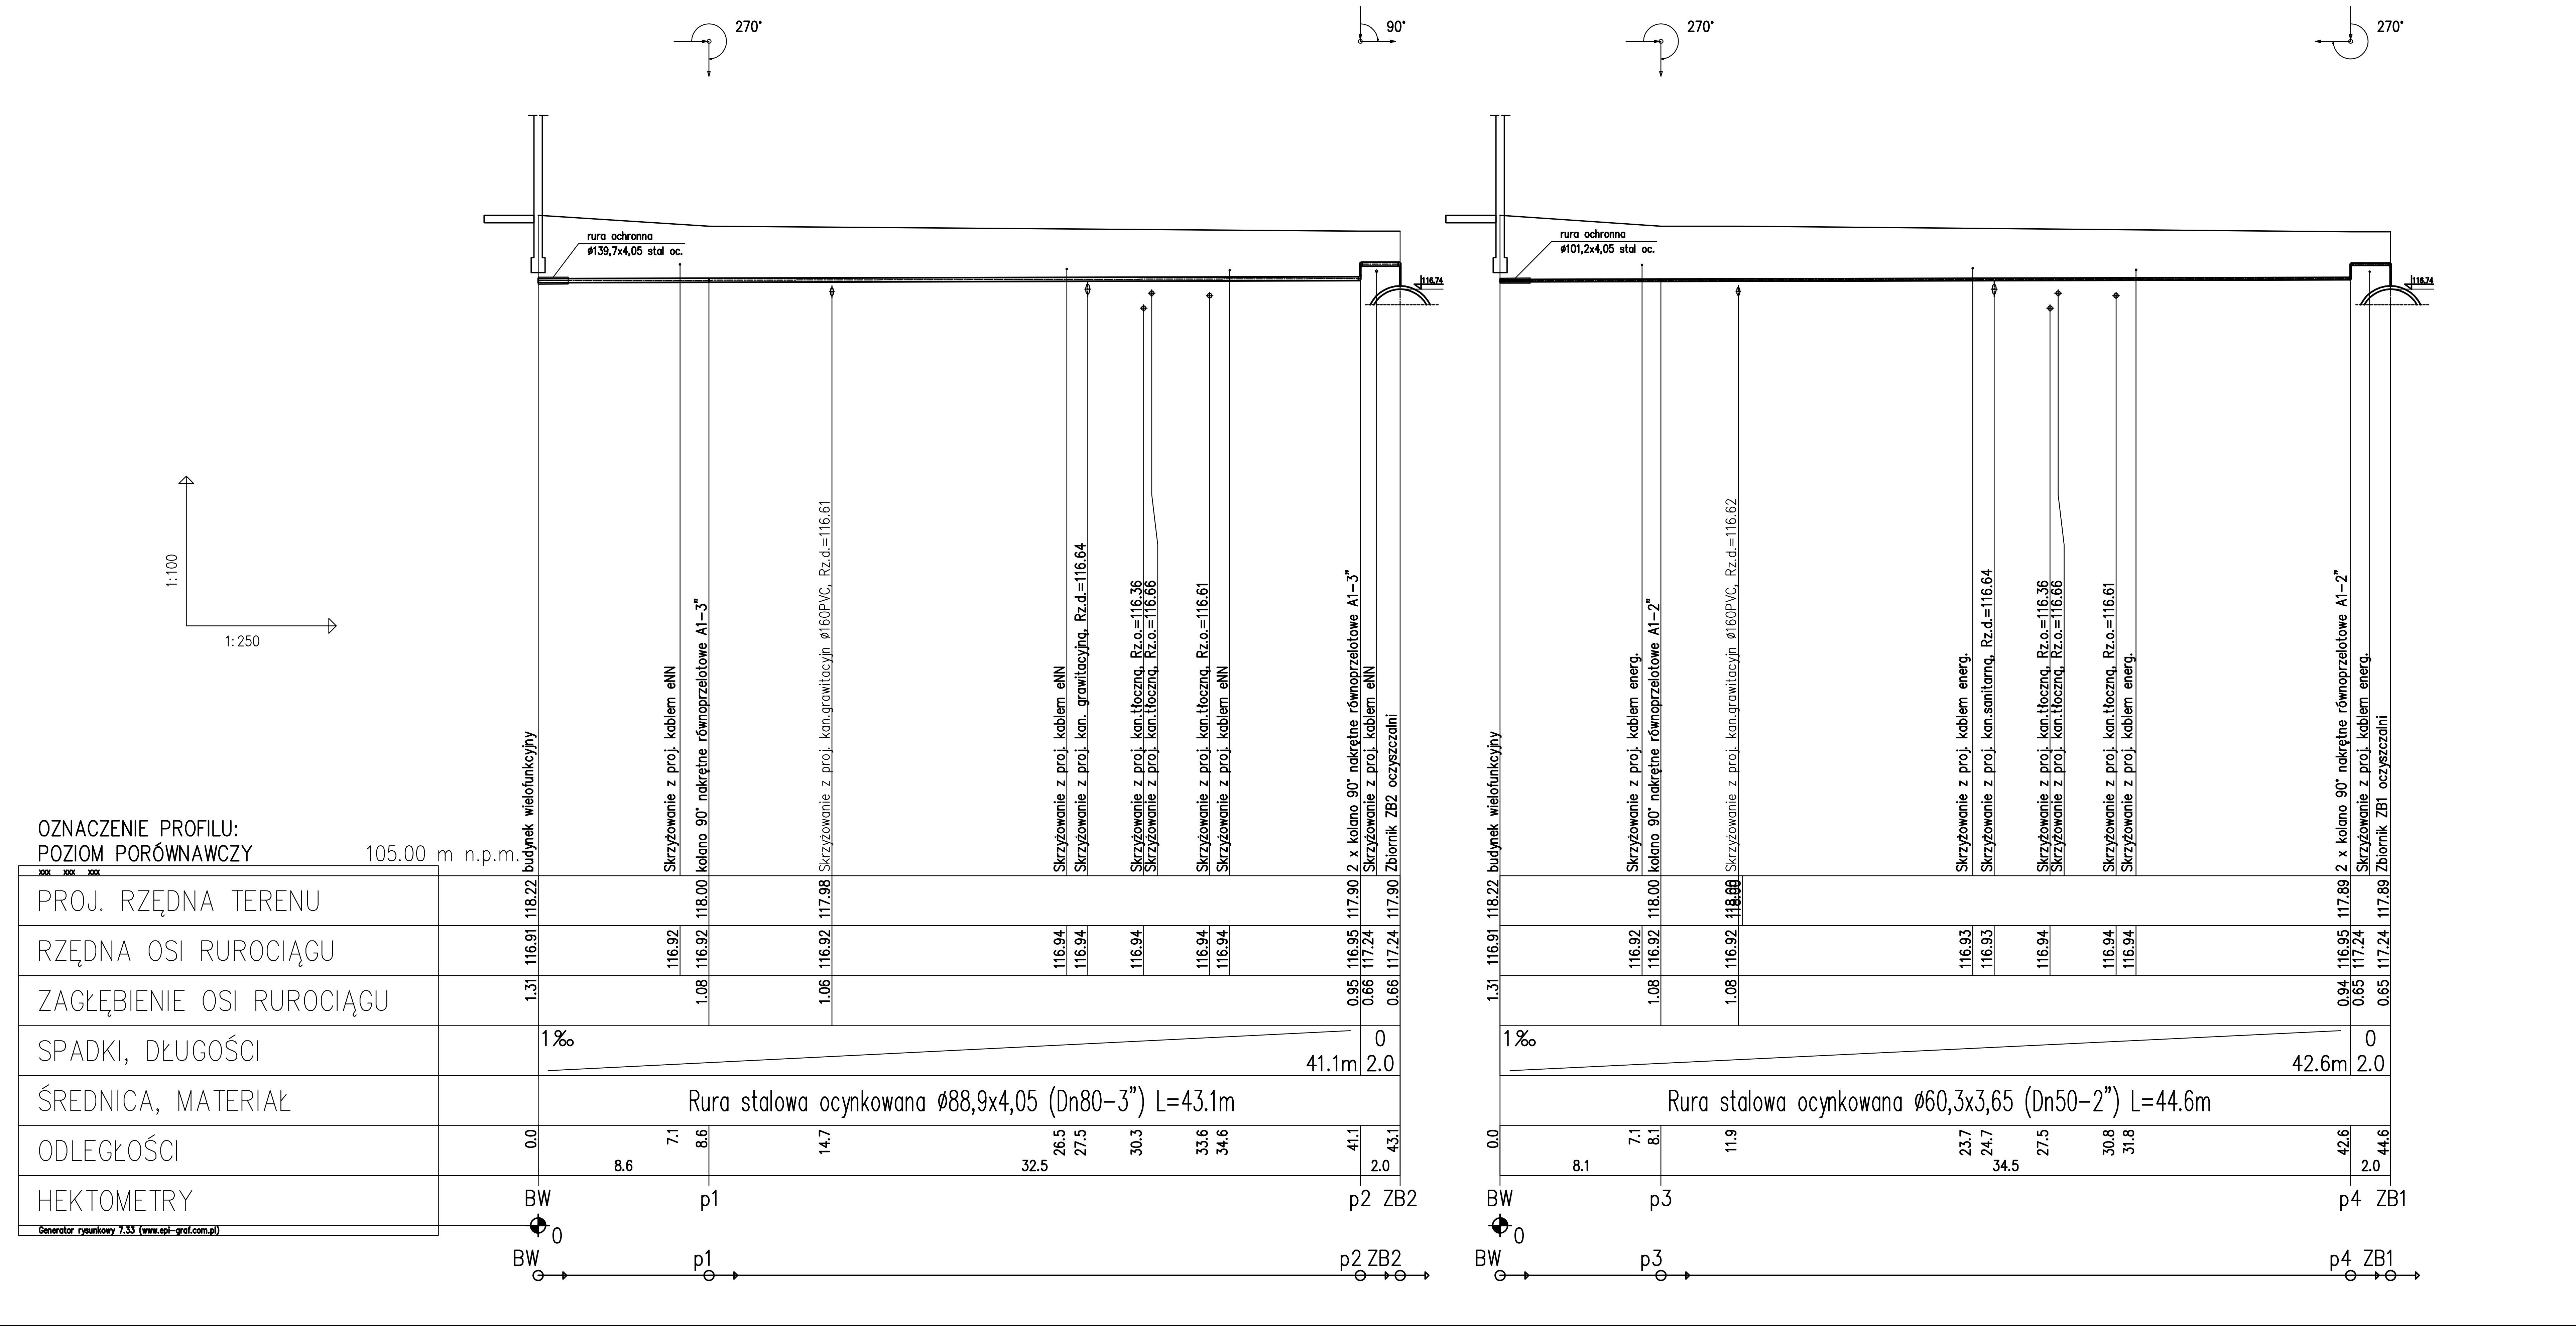

PRACOWNIA PROJEKTOWA SIECI I INSTALACJI SANITARNYCH ul. Marii Koszutskiej 10 62-800 Kalisz				
Branża: Instalacje sanitarne				
Stadium: Projekt budowlany	Obiekt: OCZYSZCZALNIA ŚCIEKÓW W M-ŚCI GODZIESZE MAŁE GMINA GODZIESZE WIELKIE, POWIAT KALISKI			
Opracował: mgr inż. A. Lisiecki Nr BN-10.9/40/82; WKP/IS/2838/01	Podpis:	Inwestor: Gmina Godziesze Wielkie ul. 11 Listopada 10 62-872 Godziesze Małe		Data: 07.2012r.
Projektował: mgr inż. S. Lisiecki Nr 7131-7132/172/PW/2002; WKP/IS/0010/03	Podpis:	Temat rysunku: Profile przewodów powietrza		Skala: 1:100/250
Sprawdził: mgr inż. M. Lisiecka WKP/0091/PWOS/05, WKP/IS/0407/05	Podpis:			Nr rys. 11