


SKALA 1 : 500

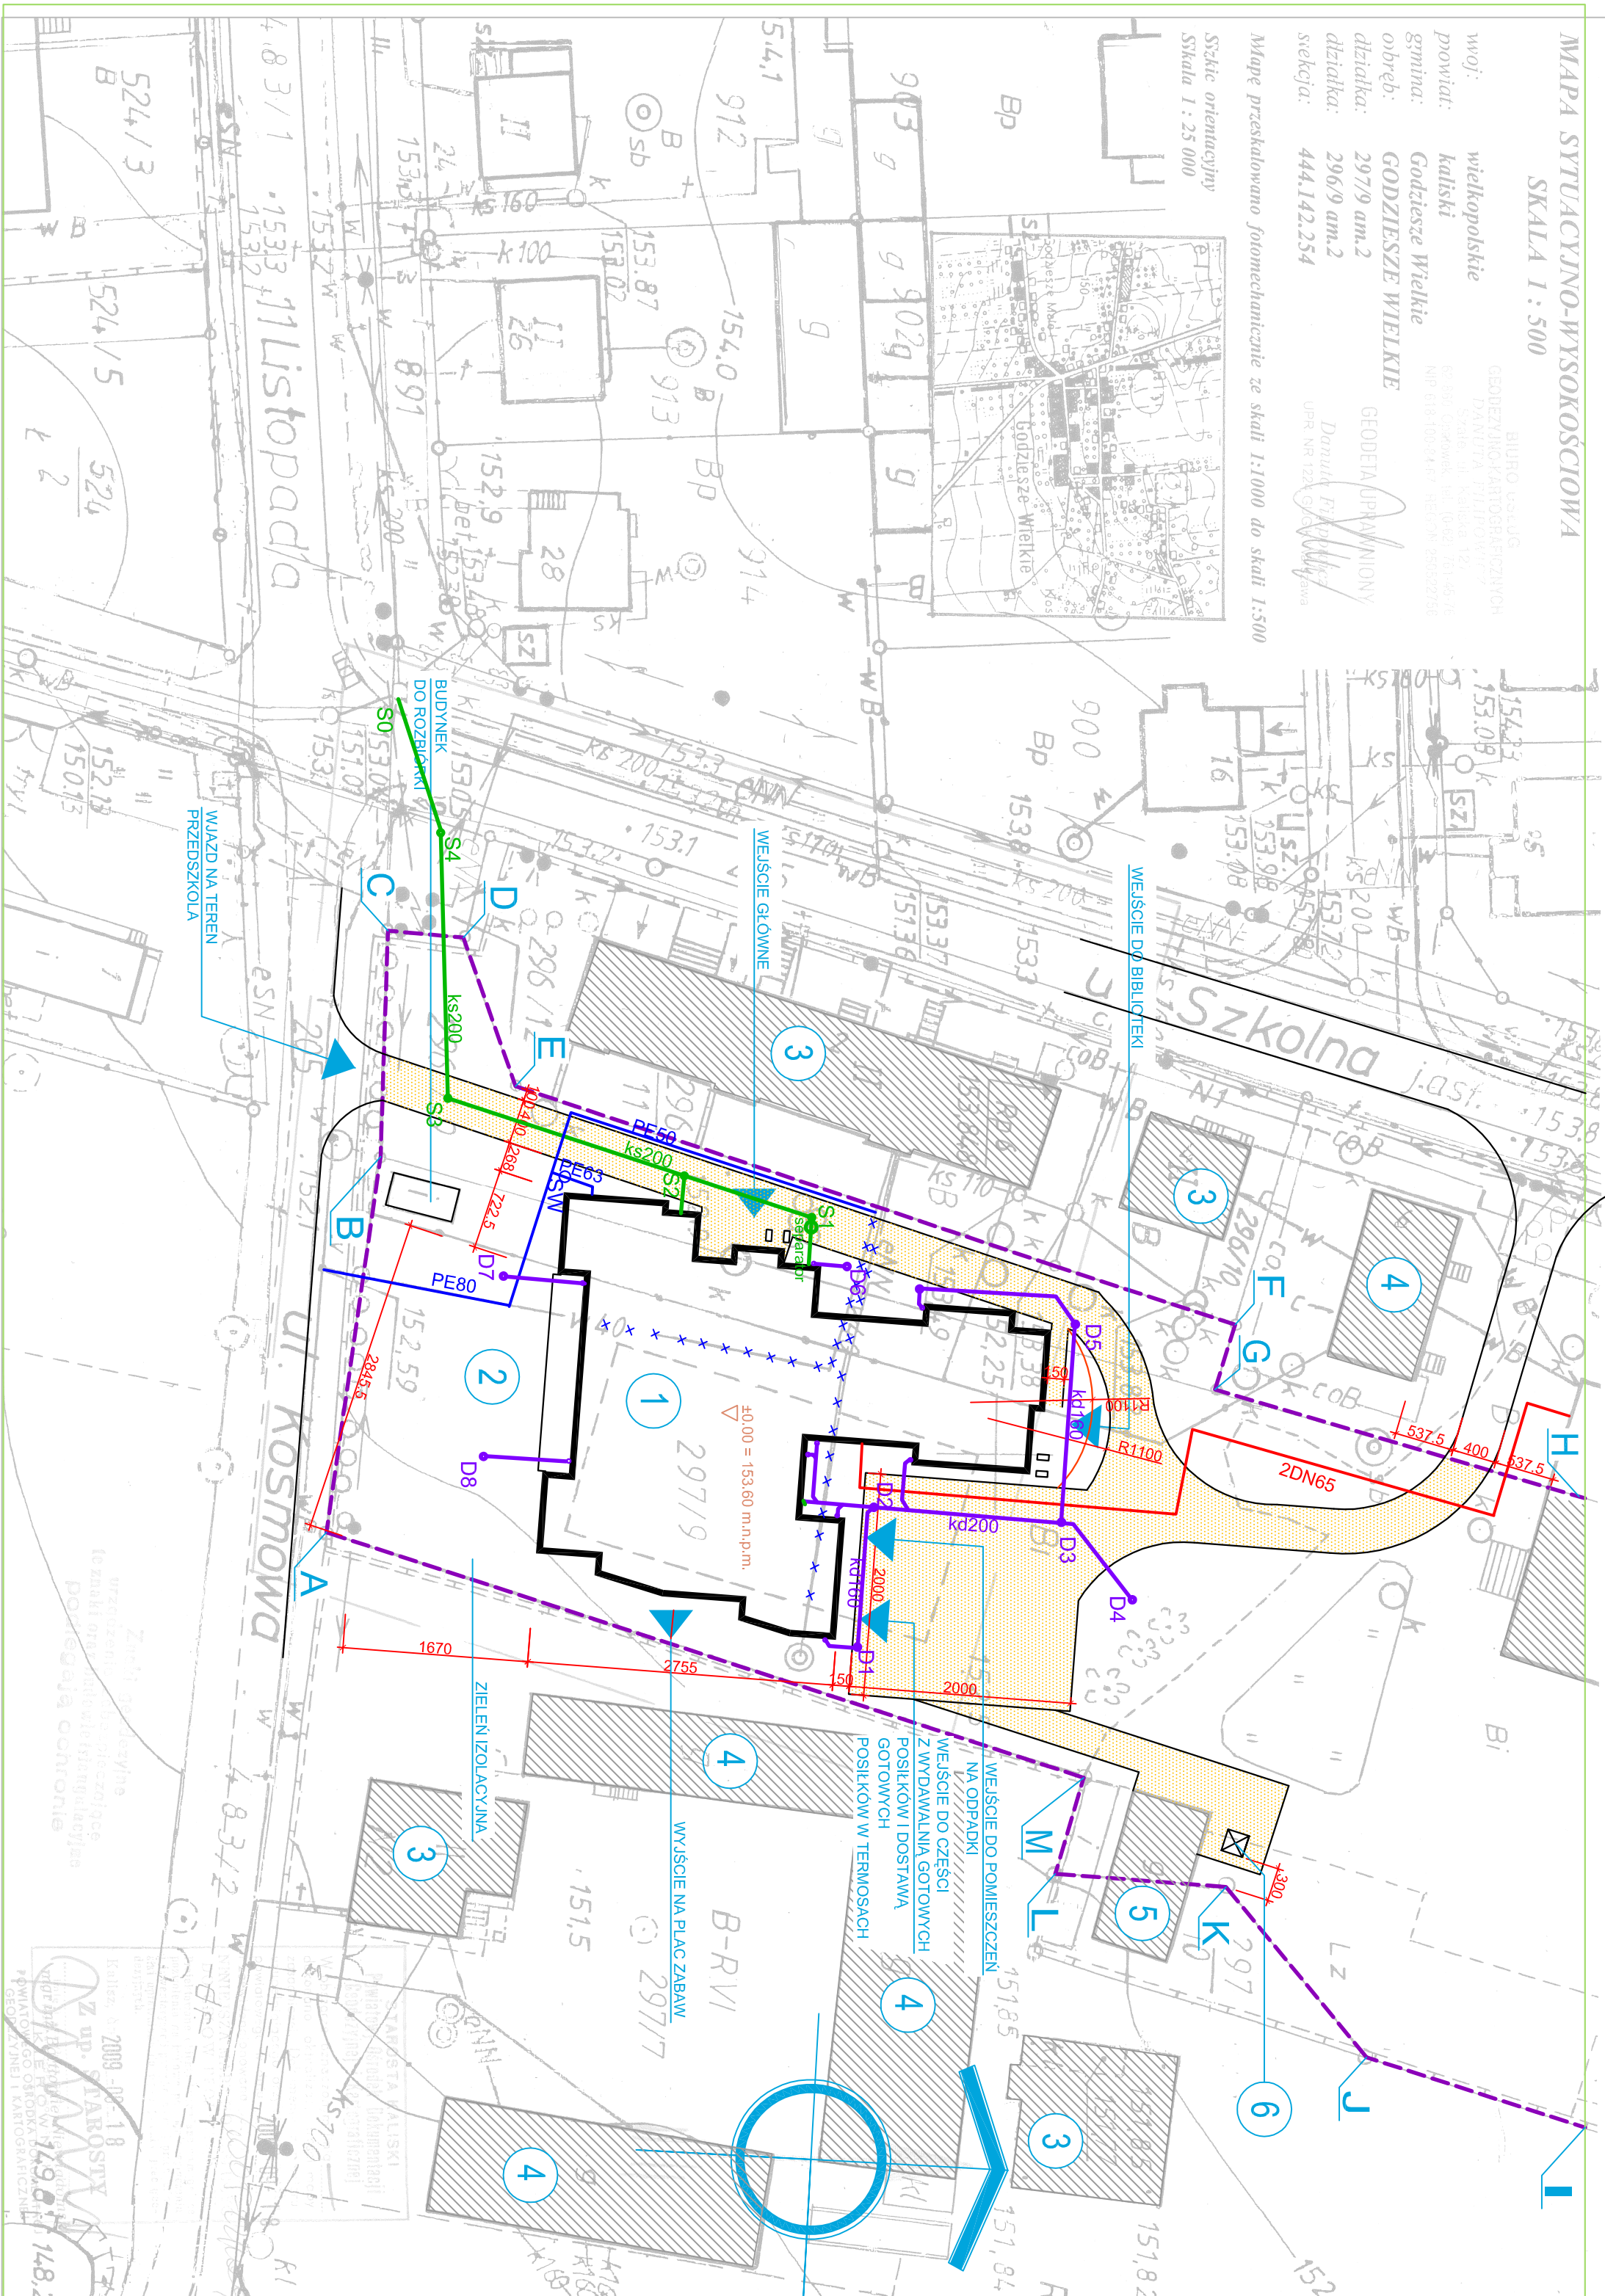




Wielkopolskie
Miejski
dziesiąte Wielkie
7/9 am.2
6/9 am.2
A142.254

wano fotomechanicznie ze skali 1:1000 do skali 1:500

149



OZNACZENIA:

A	M	
	Budynki istniejące	Granice działki
	Budynki projektowane	
	Projektowane wyburzenia	
	Nawierzchnie utwardzone, chodniki, podjazdy	
	Zielen	

LEGENDA:

1. PROJEKTOWANY BUDYNEK PRZEDSZKOLA
2. PROJEKTOWANY PLAC ZABAW DLA DZIECI
3. BUDYNEK MIESZKALNE
4. BUDYNEKI ZAGRODOWE
5. BUDYNEK SANITARNY SZKOŁY (MIECZYNNA)
6. MIEJSCE NA GROMADZENIE OPADKÓW STAŁYCH - ŚMIECIENIK

PLAN SYTUACYJNY

Stwierdzenie	Brano:	Data:
PROJEKT BUDOWANY	SANTALIMA	GRUDZIEŃ 2009
<h2 style="text-align: center;">BUDYNEK PRZEDSZKOLA</h2>		
Nazwa obiektu:	62 - 87/2 godziszcz hiale w Kosmosie w Kordeckiego	
Adres obiektu:	Godziszcz Wielkie dz. nr 280/5, 287/9	
Projektant:	mgr inż. Piotr Paragotowski ul. nr 26B 54 UV	
Specyfikacja:	- ZADNIERZENIE W ZAKRESIE SIŁCI INSTALACJI SANITARNYCH	
	- ZADNIERZENIE W ZAKRESIE SIŁCI INSTALACJI SANITARNYCH	
Wykonawca:	mgr inż. Andrzej Papiernikowski ul. nr 24I 82 ASPB	
Opis:	URUCHOMIENIE DO PROJEKTOWANIA W SPECJALNYCH INSTALACJACH	
Projektant:	mgr inż. Gabriela Anwarala	
<h1 style="text-align: center;">ASP-96</h1>		
<h2 style="text-align: center;">ARCHITEKTONICZNE STUDIO PROJEKTOWE</h2>		
mgr inż. arch. PAWEŁ A. WOZNIAK		
ul. Kasprowa 111, 62-800 Opatów (Kielce) tel. 62-735-8772 fax 62-735-8063 e-mail: p.woznia@asp-96.pl		
<div style="display: flex; justify-content: space-between;"> Str. nr S1 </div>		