


SKALA 1 : 500

444.142.254

Szkic orientacyjny
Skala 1 : 25 000

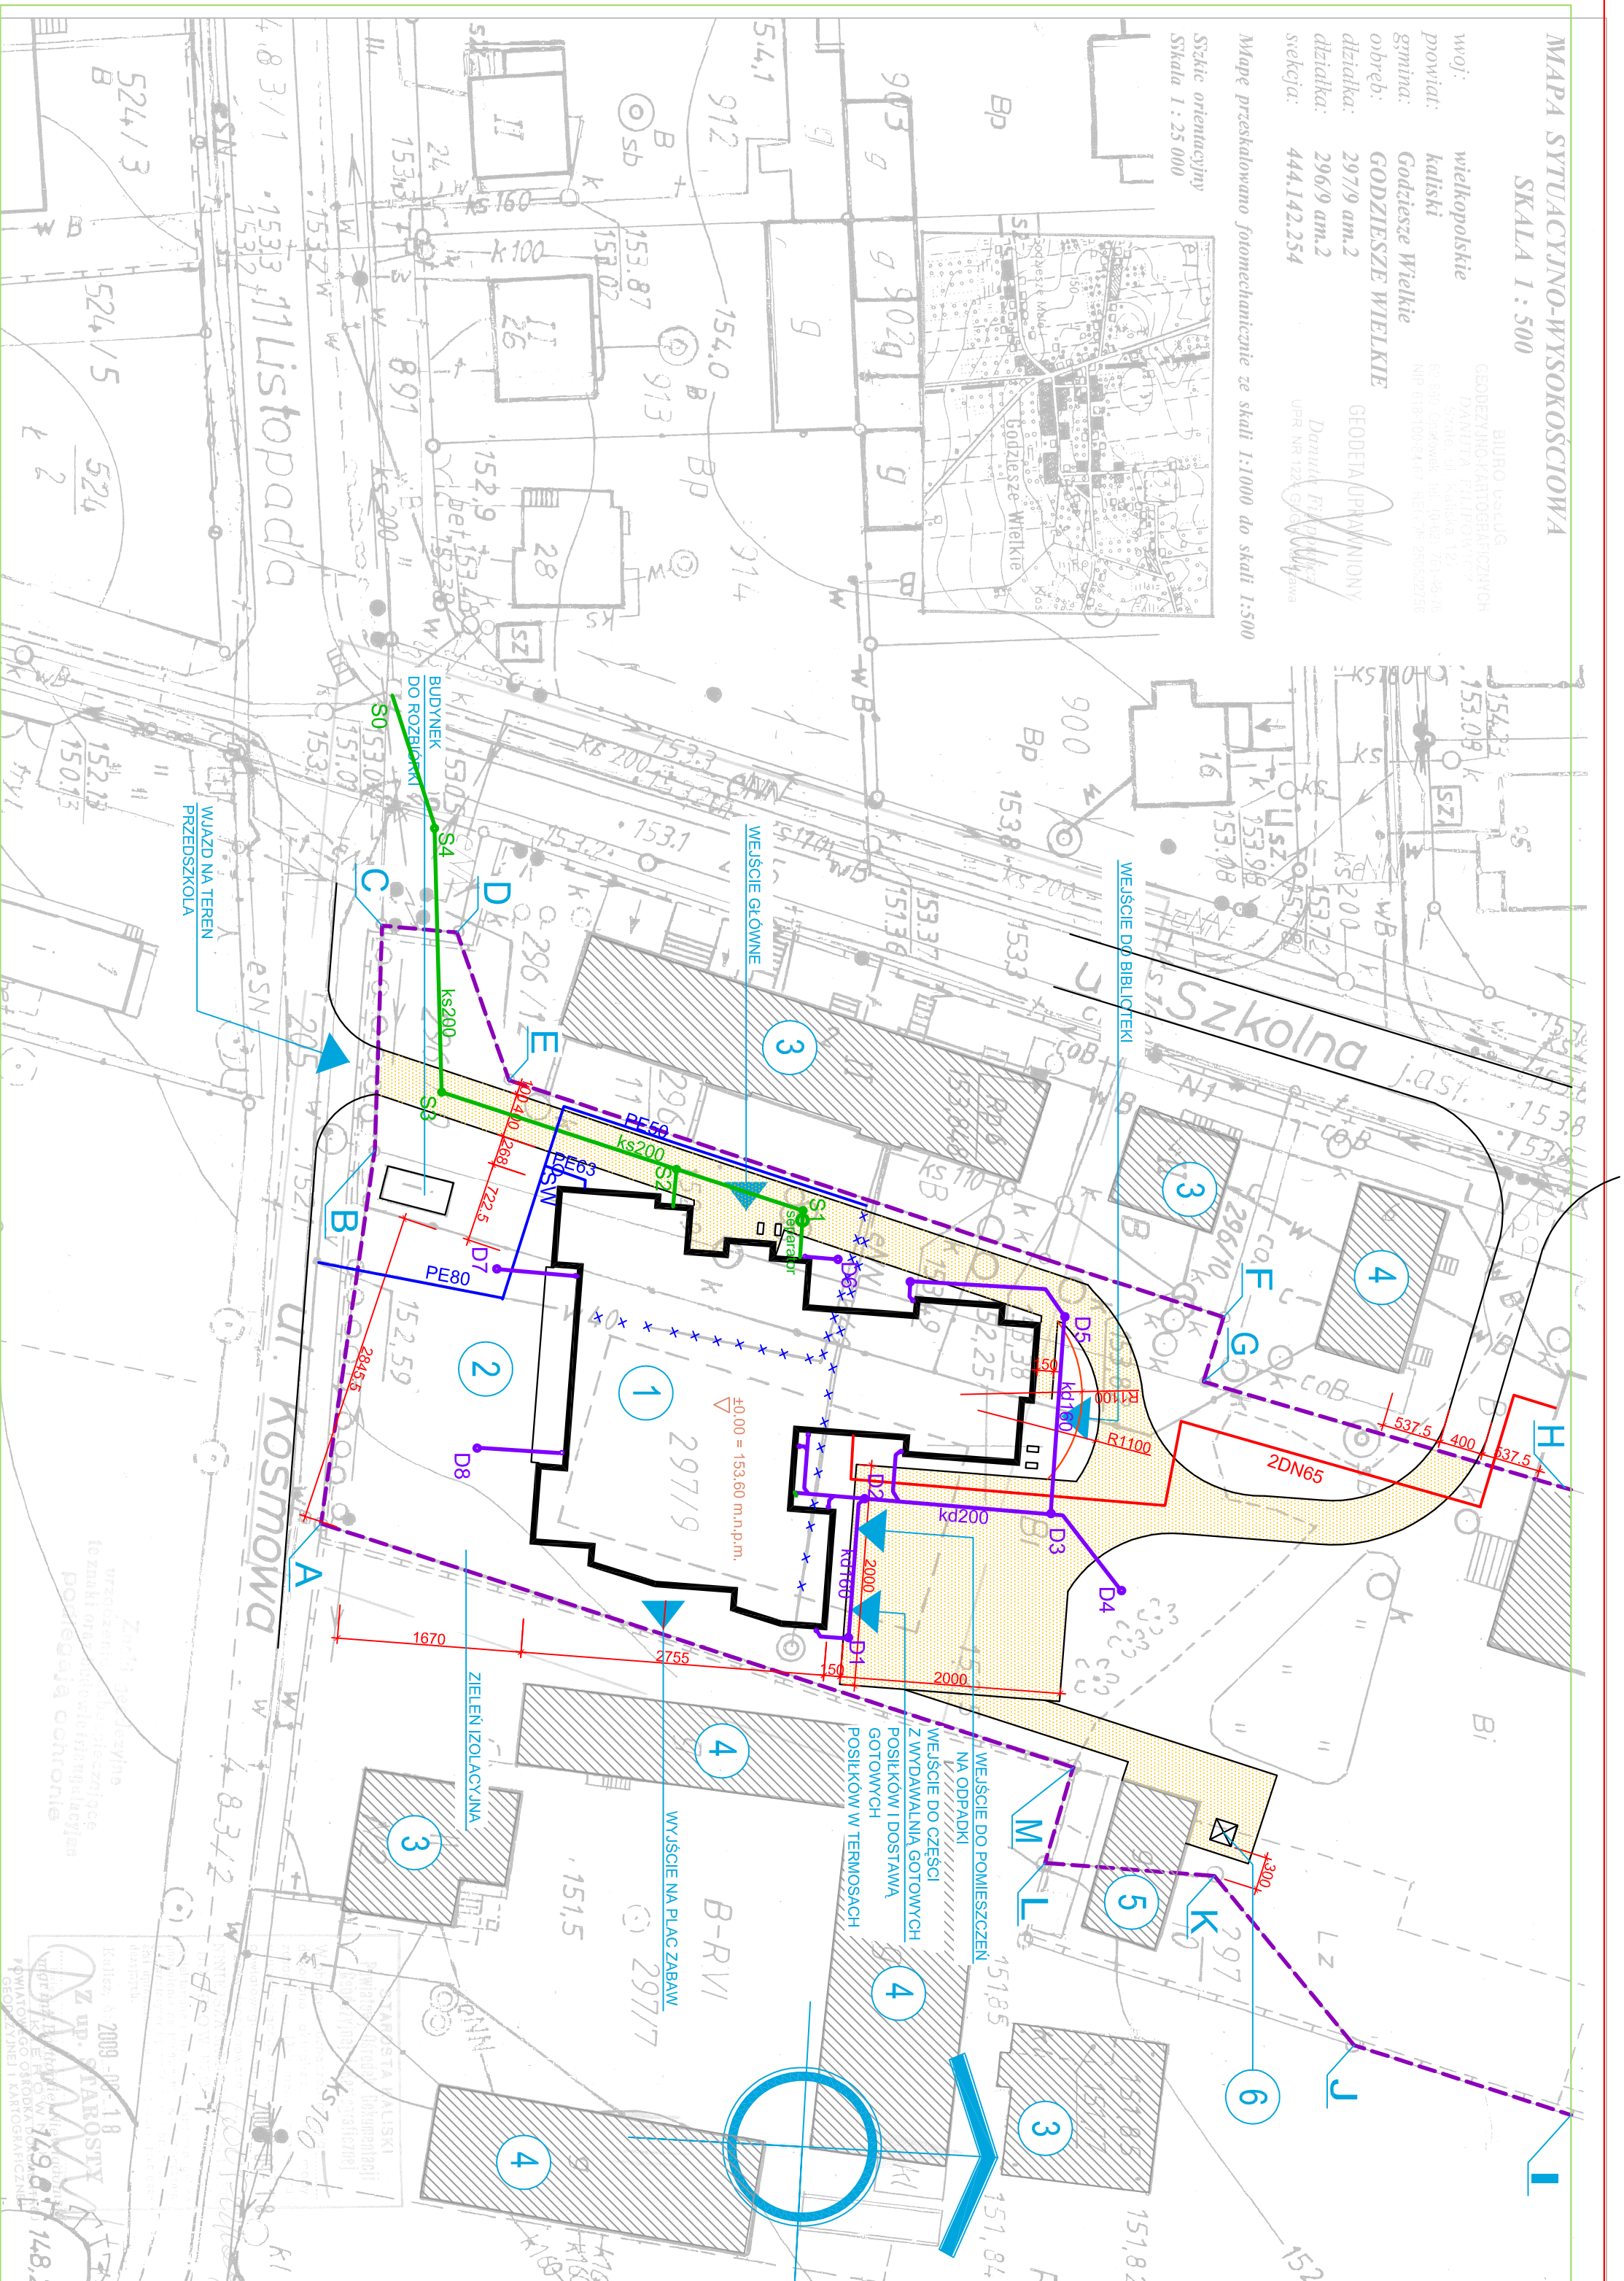


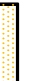





przyłącze wody

przyłącze wody

- przyłącze ciepłone preizolowane n/p

Granice działki:

	A	M
		
Budynki istniejące	Budynki projektowane	Projektowane wyburzenia
		
		
		
Zielen	Nawierzchnie utwardzone, chodniki, podjazdy	

PROJEKTOWANY BUDYNEK PRZEDSZKOLA PROJEKTOWANY PLAC ZABAW DLA DZIECI

- PROJEKTOWANY BUDYNEK PRZEDSZKOLA
PROJEKTOWANY PLAC ZABAW DLA DZIECI
BUDYNEKI MIESZKALNE
BUDYNEKI ZAGRODOWE
BUDYNEK SANITARNY SZKOŁY (NIECZYNNY)
MIEJSCE NA GROMADZENIE ODPADKOW STAŁYCH - ŚMIECENNIK


PLAN SYTUACYJNY		1:50	
Stwierdził: PROJEKT BUDOWANY		Wydruk: SANTARIA	
Nazwa obiektu: BUDYNEK PRZEPESZKOŁA		Data: GRUDZIEŃ 2009	
Adres obiektu: 62 - 872 Godziszewo Małe, ul. Koszowa, ul. Korddeckiego		Podpis: mgr inż. Piotr Pęgałowski	
Godziszewo Wielkie, dz. nr 295/9, 297/9		Podpis: mgr inż. Andrzej Pęgałowski	
Projektant: mgr inż. Piotr Pęgałowski ul. nr 428 94 UW URZĘDNIKI DZIAŁ PROJEKTOWANIA W SPECJALNOŚCI INSTALACJI IAD I INŻYNIERSTWA W ZAKRESIE SIŁKI INSTALACJI SANITARNYCH		Podpis: mgr inż. Andrzej Pęgałowski ul. nr 341 82, WIERBNA 40/40 I INŻYNIERSTWA W ZAKRESIE SIŁKI INSTALACJI SANITARNYCH	
Sprawdził: mgr inż. Gabriela Andrzejka		Podpis: mgr inż. Gabriela Andrzejka	
Asystent: mgr inż. Gabriela Andrzejka		Podpis: mgr inż. Gabriela Andrzejka	
ASP-96 ARCHITEKTONICZNE STUDIO PROJEKTOWE mgr inż. dr. Paweł A. Wozniak		15% nr 51	
ul. Między 111D, 63-400 Orlow Wielkopolski, tel. 62 735 5773, fax. 62 735 9283, e-mail: asp@wp.pl			