

MAPA SYTUACYJNO-WYSOKOŚCIOWA
SKALA 1 : 500



woj: wielkopolskie
powiat: kaliski
gmina: Godziesze Wielkie
obręb: GODZIESZE WIELKIE
działka: 297/9 am.2
działka: 296/9 am.2
sekcja: 444.142.254

BIURO USŁUG
GEODEZYJNO-KARTOGRAFICZNYCH
DANUTA FILIPOWICZ
Szale, ul. Kaliska 12/
62-850 Opole, tel. (0-62) 761-45-76
NIP 618-100-84-67 REGON 250522756

GEODETA UPRAWNIONY
Danuta Filipowicz
UPR. NR 1224 GUGW Warszawa

Mapę przeskalowano fotomechanicznie ze skali 1:1000 do skali 1:500

Szkie orientacyjny
Skala 1 : 25 000

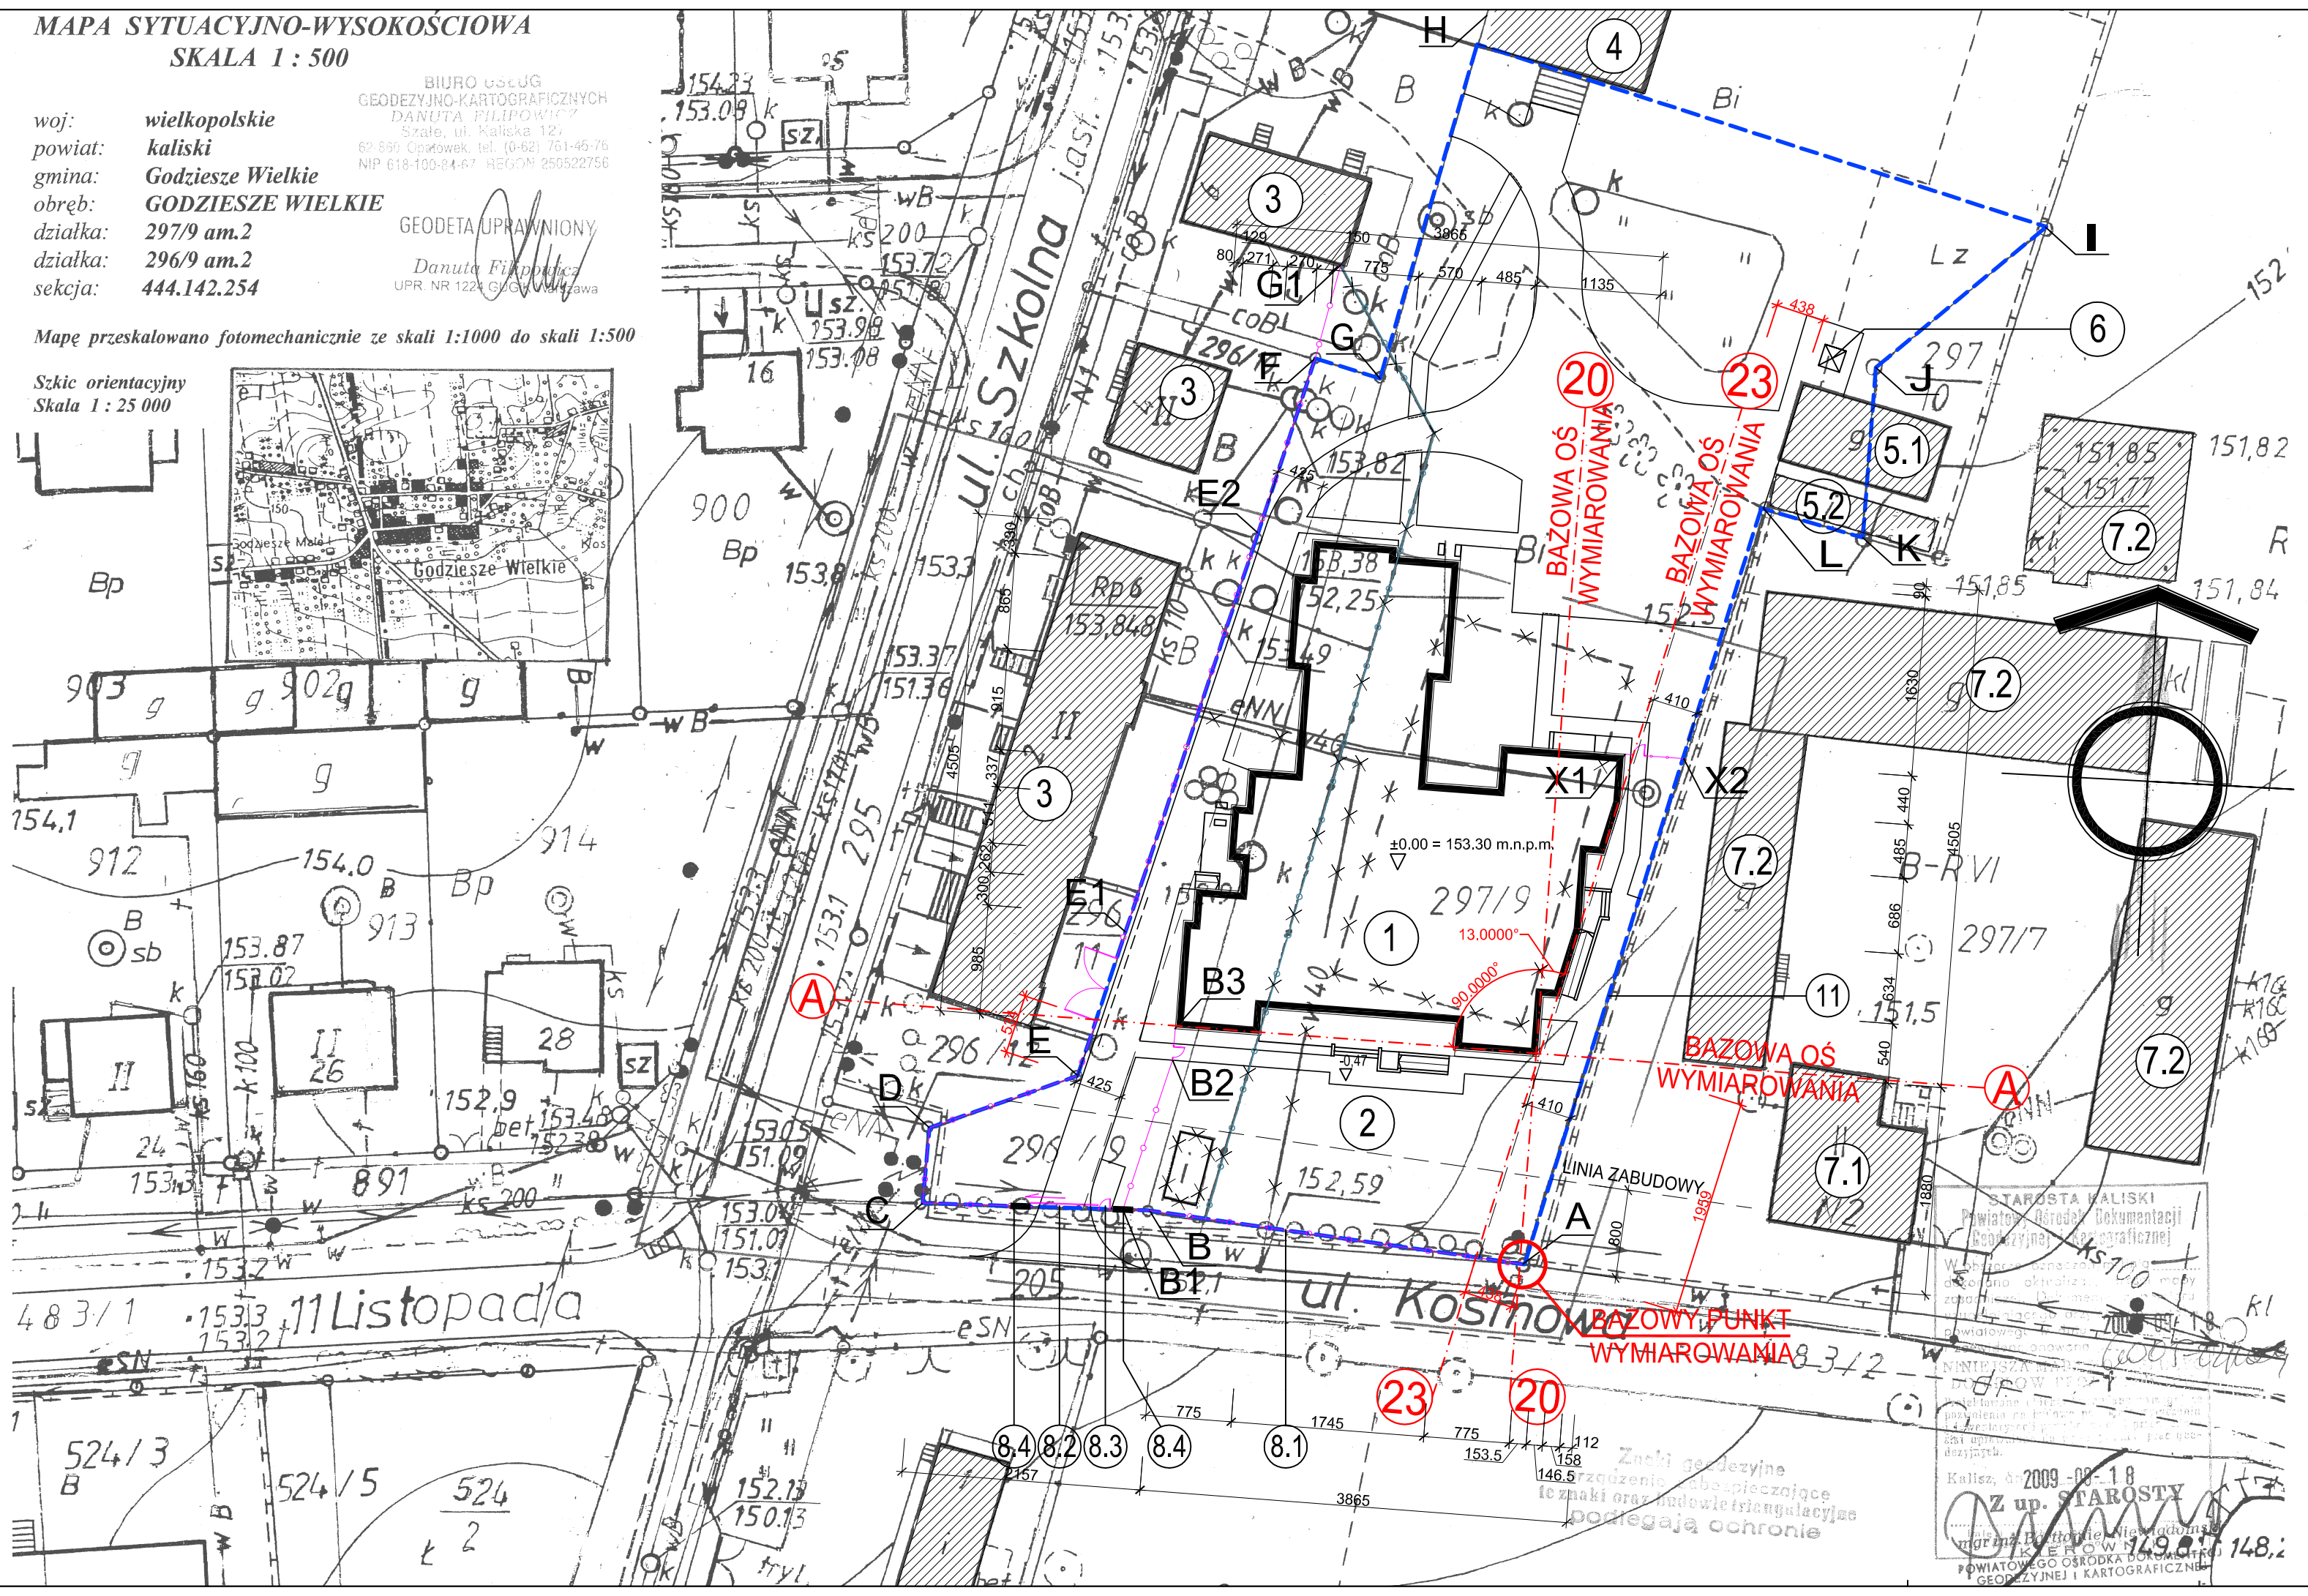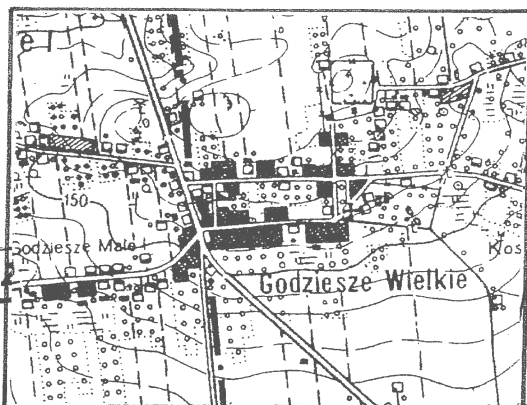

- LEGENDA:
1. PROJEKTOWANY BUDYNEK PRZEDSZKOLA
 2. PROJEKTOWANY PLAC ZABAW DLA DZIECI
 3. BUDYNKI MIESZKALNE ISTNIEJĄCE
 4. BUDYNEK SZKOŁY ISTNIEJĄCY
 - 5.1 BUDYNEK SANITARNY SZKOŁY ISTNIEJĄCY (NIECZYNNY)
 - 5.2 BUDYNEK GOSPODARCZY SZKOŁY ISTNIEJĄCY
 6. MIEJSCE NA GROMADZENIE ODPADKÓW STAŁYCH - CEMIENNIK
 - 7.1 BUDYNEK MIESZKALNY W ZABUDOWIE ZAGRODOWEJ ISTNIEJĄCY
 - 7.2 BUDYNKI ZAGRODOWE ISTNIEJĄCE
 - 8.1 ISTNIEJĄCE FRONTOWE OGRODZENIE DO ODNOWIENIA
 - 8.2 PROJEKTOWANA BRAMA PRZESUWNA SZER. 6,0 m
 - 8.3 PROJEKTOWANA FURTKA ROZWIERALNA SZER. 1,0 m
 - 8.4 PROJEKTOWANE FRAGMENTY OGRODZENIA JAKO MURKI Z CEGŁY KLINKIEROWEJ
 - 9.1 PROJEKTOWANE OGRODZENIE BOCZNE - PANELOWE W SYSTEMIE NP. PLASTMET
 - 9.2 PROJEKTOWANA BRAMA ROZWIERALNA SZER. 6,0 m
 - 9.3 PROJEKTOWANE OGRODZENIE DREWNIANE - PŁOT LAMELOWY PRZEPLATANY POD ZIELEŃNĄCĄ
 10. PROJEKTOWANE OGRODZENIE WEWNĘTRZNE Z FURTKĄ SZER. 1,0 m PANELOWE W SYSTEMIE NP. PLASTMET
 11. ISTNIEJĄCE OGRODZENIE BOCZNE Z PŁYT BETONOWYCH

OZNACZENIA:

A	L	Granice inwestycji
[Hatched Box]		Budynki istniejące
[Outline Box]		Budynki projektowane
[Cross-hatched Box]		Projektowane wyburzenia i rozbiórki

PLANSZA WYMIAROWA

NINIEJSZE OPRACOWANIE ZOSTAŁO WYKONANE ZA POMOCĄ LICENCJONOWANEGO OPROGRAMOWANIA
AUTOCAD LT 2009 nr seryjny: 349-09198654

PROJEKT ZAGOSPODAROWANIATERENU				1
Stadium: PROJEKT BUDOWLANY		Branża: URBANISTYKA		Data: GRUDZIEŃ 2009
Nazwa obiektu:	BUDYNEK PRZEDSZKOLA			
Adres obiektu:	62 - 872 Godziesze Ma'e, ul. Kosmonaut, ul. Kordeckiego Godziesze Wielkie dz. nr 296/9, 297/9			
Projektant:	mgr inż. arch. Paweł A. Woźniak upr. NB/U/7342/67/98 UPRAWNIENIA BUDOWLANE DO PROJEKTOWANIA BEZ OGRANICZEŃ W BRANŻY ARCHITEKTONICZNEJ			Podpis:
Asystent proj.:	mgr inż. Michalina Sikora inż. Błażej Rogalski			Podpis:
Sprawdzający:	mgr inż. arch. Marek Nadachowski upr.nr7131/5/P/2002 UPRAWNIENIA BUDOWLANE DO PROJEKTOWANIA BEZ OGRANICZEŃ W BRANŻY ARCHITEKTONICZNEJ			Podpis: